


ALL. 9

**Agenzia del Territorio
CATASTO FABBRICATI
Ufficio Provinciale di
Venezia**

Dichiarazione protocollo n. VE0109480 del 28/04/2011 Planimetria di u.i.u. in Comune di San Michele Al Tagliamento Via Dell'industria civ. 18	
Identificativi Catastali: Sezione: Foglio: 22 Particella: 1138 Subalterno: 1	Completata da: Iscritto all'albo: Geometri Prov. Venezia N. 1806

Scheda n. 1 Scala 1:500

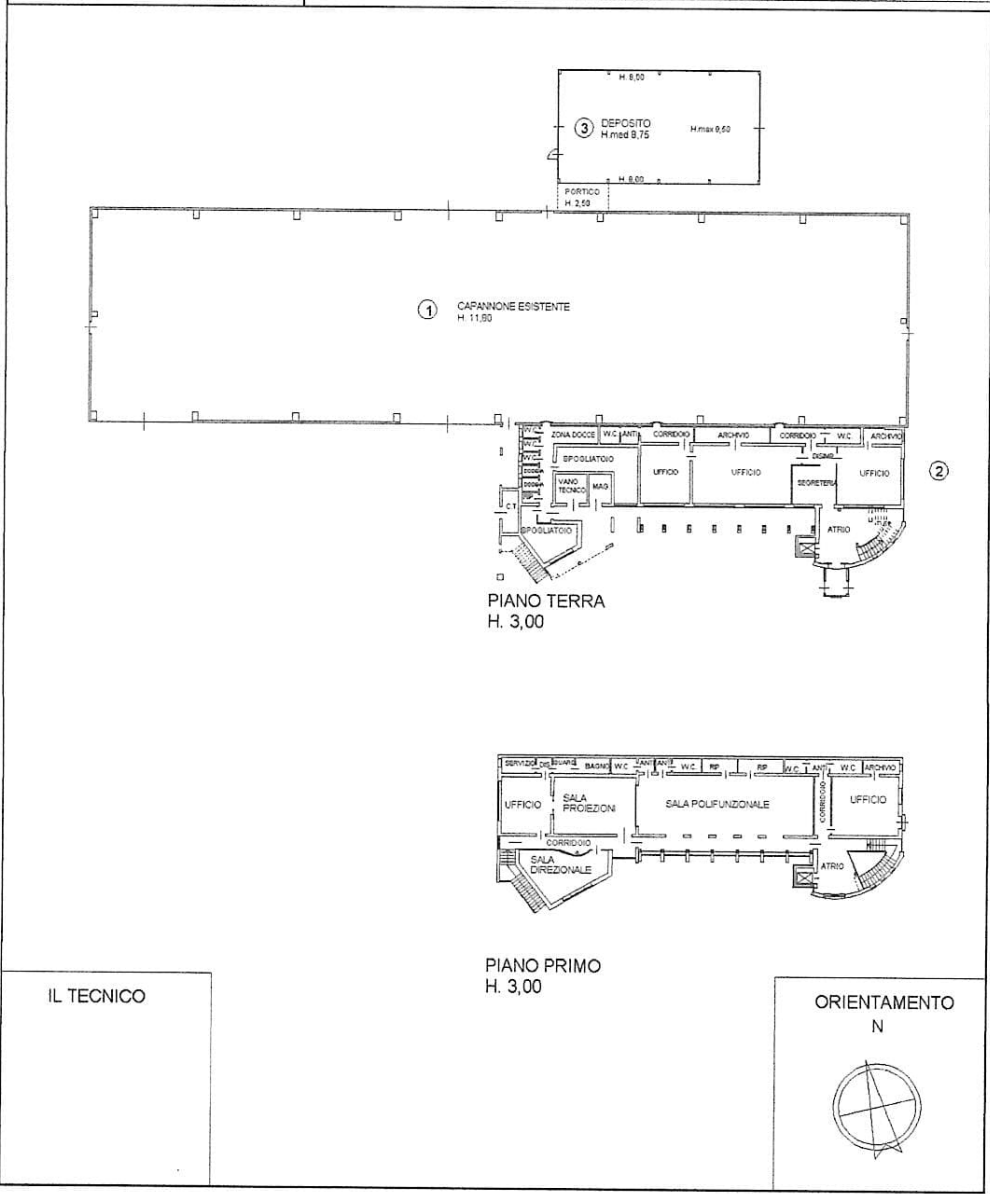

**Agenzia del Territorio
CATASTO FABBRICATI
Ufficio Provinciale di
Venezia**

Dichiarazione protocollo n° VE0109480 del 28/04/2011	
Planimetria di u.i.u. in Comune di San Michele Al Tagliamento	
Via Dell'industria civ. 18	
Identificativi Catastali:	Compilata da:
Sezione:	Iscritto all'albo:
Foglio: 22	Geometri
Particella: 1138	Prov. Venezia
Subalterno: 1	N. 1806

Scheda n. 2 Scala 1:1000

