

**Agenzia del Territorio
CATASTO FABBRICATI
Ufficio Provinciale di
Milano**

Dichiarazione protocollo n. MI0801299 del 24/09/2007

Planimetria di u.i.u. in Comune di Ossonona

Via Iv Giugno

civ. SC

Identificativi Catastali:

Sezione:

Foglio: 6

Particella: 771

Subalterno: 15

Compilata da:

Raimondi Emiliano

Iscritto all'albo:


Geometri

Prov. Milano

N. 7081

Scheda n. 1

Scala 1:200

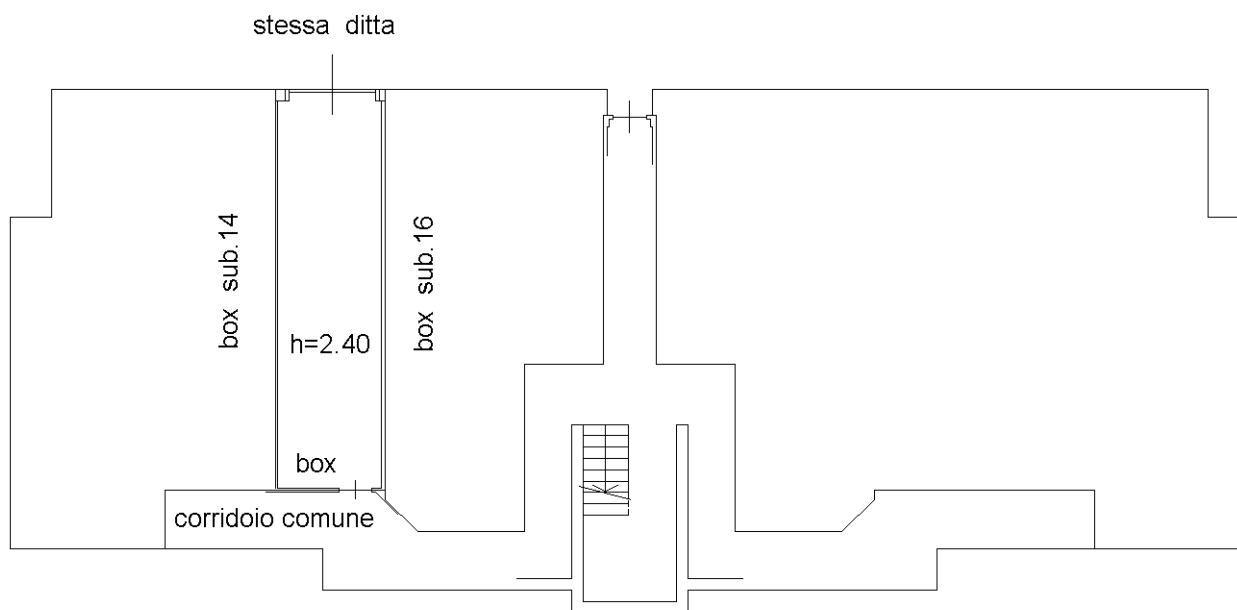

PIANO SEMINTERRATO



Catasto dei Fabbricati - Situazione al 31/01/2022 - Comune di OSSONA (G181) - < Foglio: 6 - Particella: 771 - Subalterno: 15 >
VIA IV GIUGNO n. 11 piano: S1;

Ultima planimetria in atti