

**Agenzia del Territorio
CATASTO FABBRICATI
Ufficio Provinciale di
Milano**

Dichiarazione protocollo n. MI0597100 del 22/09/2004

Planimetria di u.i.u. in Comune di Marcallo Con Casone

Via Giuseppe Clerici

civ.

Identificativi Catastali:

Sezione:

Foglio: 7

Particella: 593

Subalterno: 716

Compilata da:
Volpati Laura

Iscritto all'albo:
Geometri



Prov. Milano

N. 8952

Scheda n. 1

Scala 1:200

PIANO TERRA

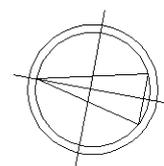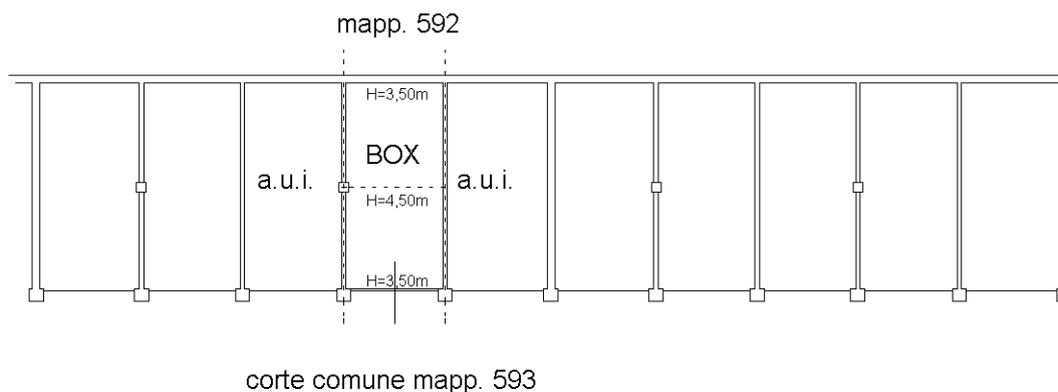

ORIENTAMENTO

Ultima planimetria in atti

Catasto dei Fabbricati - Situazione al 13/01/2022 - Comune di MARCALLO CON CASONE (E921) - < Foglio: 7 - Particella: 593 - Subalterno: 716 >
Firmato DA: **DA BERNARDI GIOVANNI** - INGEGNERE - ARUBA P. I. NG CA 3 Serial#: 437f75b06d7aa7b73603f0ff5f8dcf9

