

**Agenzia delle Entrate  
CATASTO FABBRICATI  
Ufficio Provinciale di  
Milano**

Dichiarazione protocollo n. MI0335101 del 11/10/2019

Planimetria di u.i.u. in Comune di Milano

Viale Certosa

civ. 182

Identificativi Catastali:

Sezione:

Foglio: 123

Particella: 175

Subalterno: 757

Compilata da:

Ravelli Alessandro

Iscritto all'albo:

Geometri


Prov. Sondrio

N. 1314

Scheda n. 1

Scala 1:200

**Piano terra**  
h=3.10 m

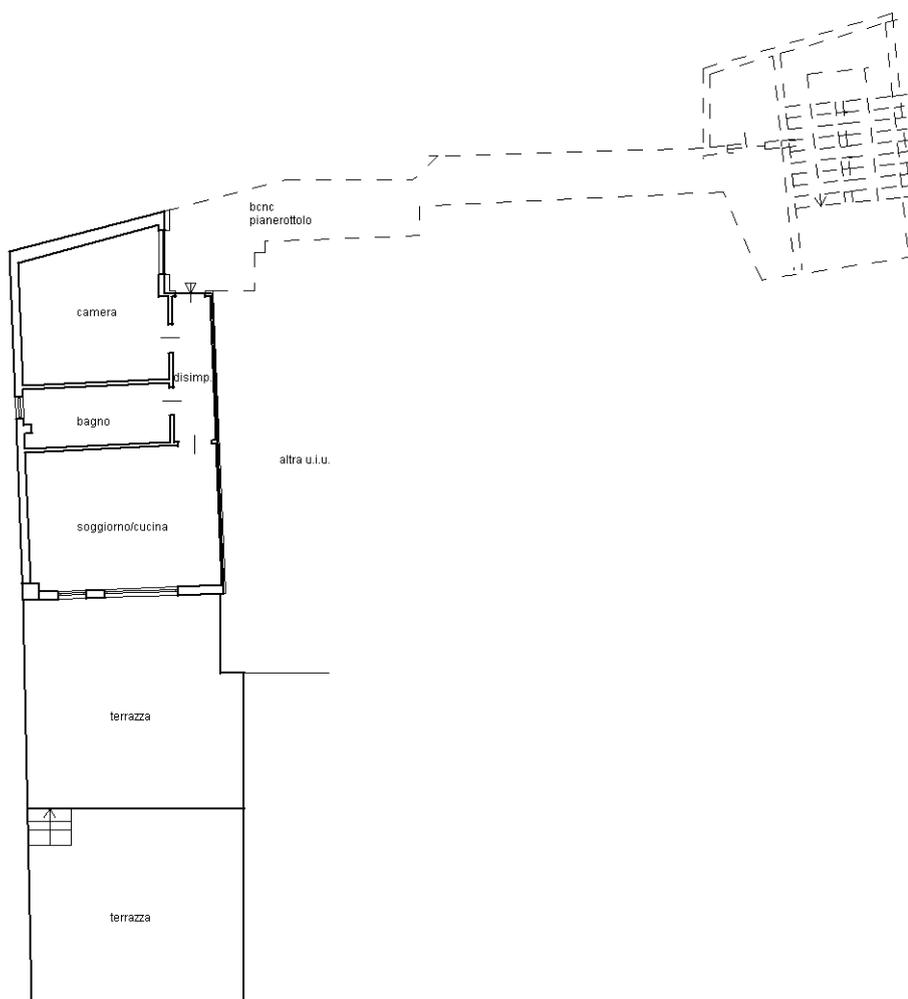

Catasto dei Fabbricati - Situazione al 08/09/2020 - Comune di MILANO (F205) - < Foglio: 123 - Particella: 175 - Subalterno: 757 >  
VIALE CERTOSA n. 182 piano: T;

Ultima planimetria in atti