

**Agenzia del Territorio  
CATASTO FABBRICATI  
Ufficio Provinciale di  
Milano**

Dichiarazione protocollo n. MI0192393 del 29/02/2008

Planimetria di u.i.u. in Comune di Milano

Viale Certosa

civ. 182

Identificativi Catastali:

Sezione:  
Foglio: 123  
Particella: 175  
Subalterno: 721

Compilata da:  
Leali Stefano


Iscritto all'albo:  
Ingegneri

Prov. Sondrio


N. 193

Scheda n. 1

Scala 1:200

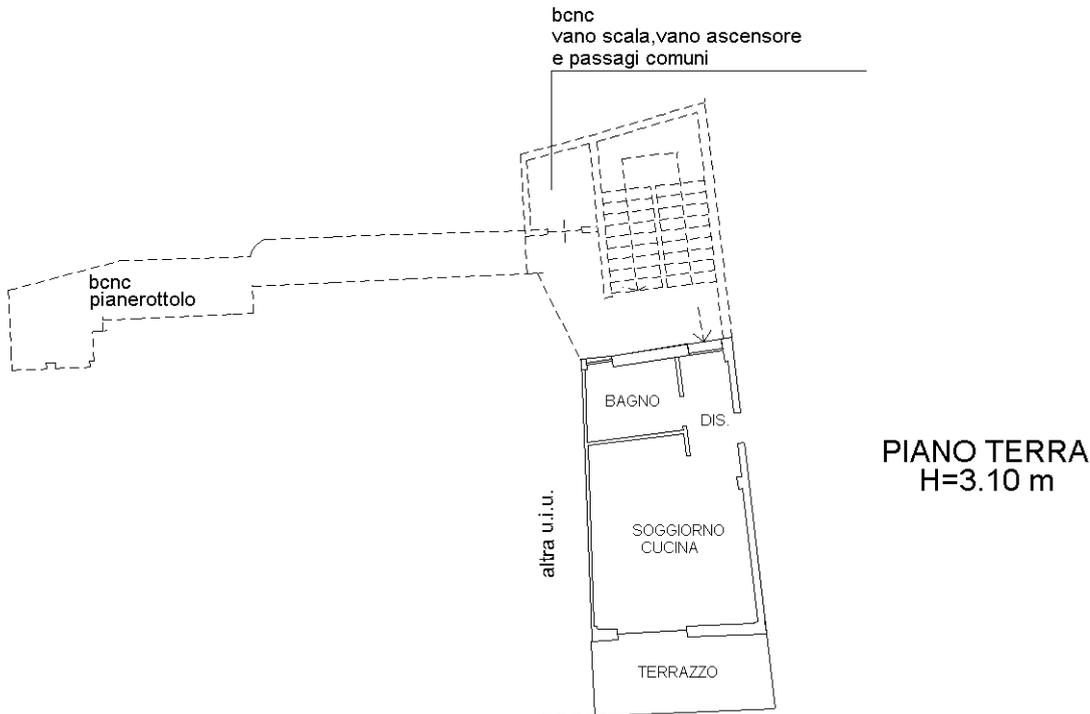

**PIANO TERRA  
H=3.10 m**

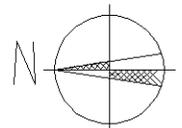

Ultima planimetria in atti