

**Agenzia del Territorio  
CATASTO FABBRICATI  
Ufficio Provinciale di  
Milano**

Dichiarazione protocollo n. MI0192393 del 29/02/2008

Planimetria di u.i.u. in Comune di Milano

Viale Certosa

civ. 182

Identificativi Catastali:

Sezione:

Foglio: 123

Particella: 175

Subalterno: 722

Compilata da:  
Leali Stefano


Iscritto all'albo:  
Ingegneri

Prov. Sondrio

N. 193

Scheda n. 1

Scala 1:200

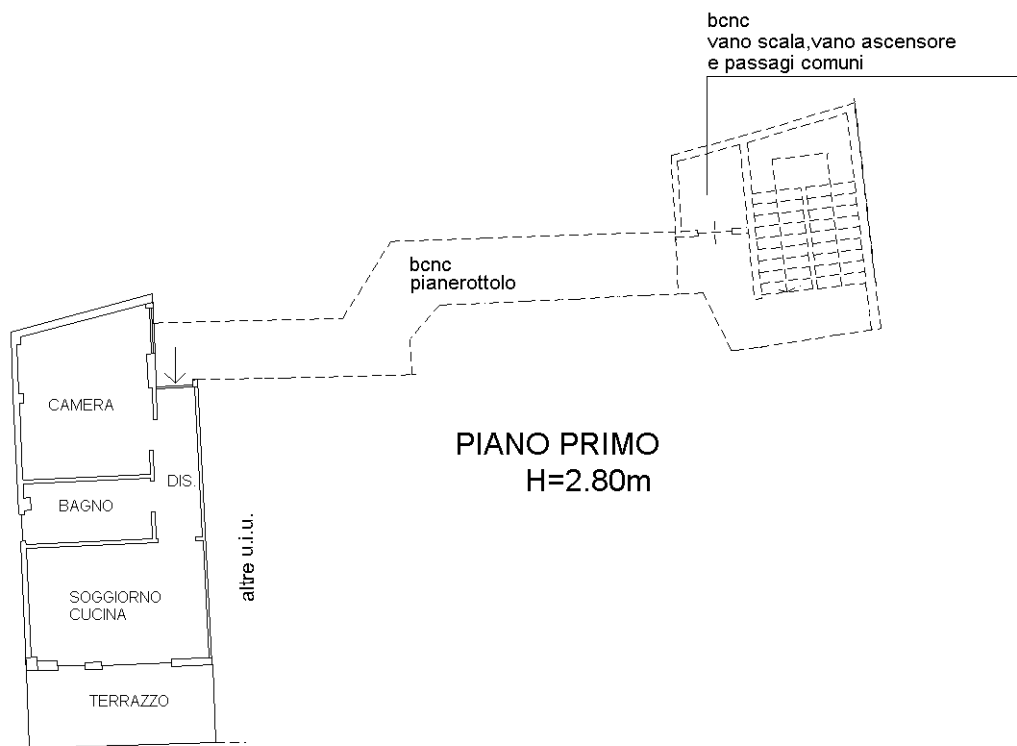

Catasto dei Fabbricati - Situazione al 08/09/2020 - Comune di MILANO (F205) - < Foglio: 123 - Particella: 175 - Subalterno: 722 >  
VIALE CERTOSA n. 182 piano: 1;

Ultima planimetria in atti