

MODULARIO
F. - Cat. 5. T. - 215



MINISTERO DELLE FINANZE
DIREZIONE GENERALE DEL CATASTO E DEI SERVIZI TECNICI ERARIALI

MOD. B (Nuovo Catasto Edilizio Urbano)

Lire
20


NUOVO CATASTO EDILIZIO URBANO

(R. DECRETO-LEGGE 13 APRILE 1939, N. 682)

Planimetria dell'immobile situato nel Comune di *Piole* Via *Cilea*

Ditta *Immob. "MILANO" S. S. di Galbati & C.*

Allegata alla dichiarazione presentata all'Ufficio Tecnico Erariale di *MILANO*

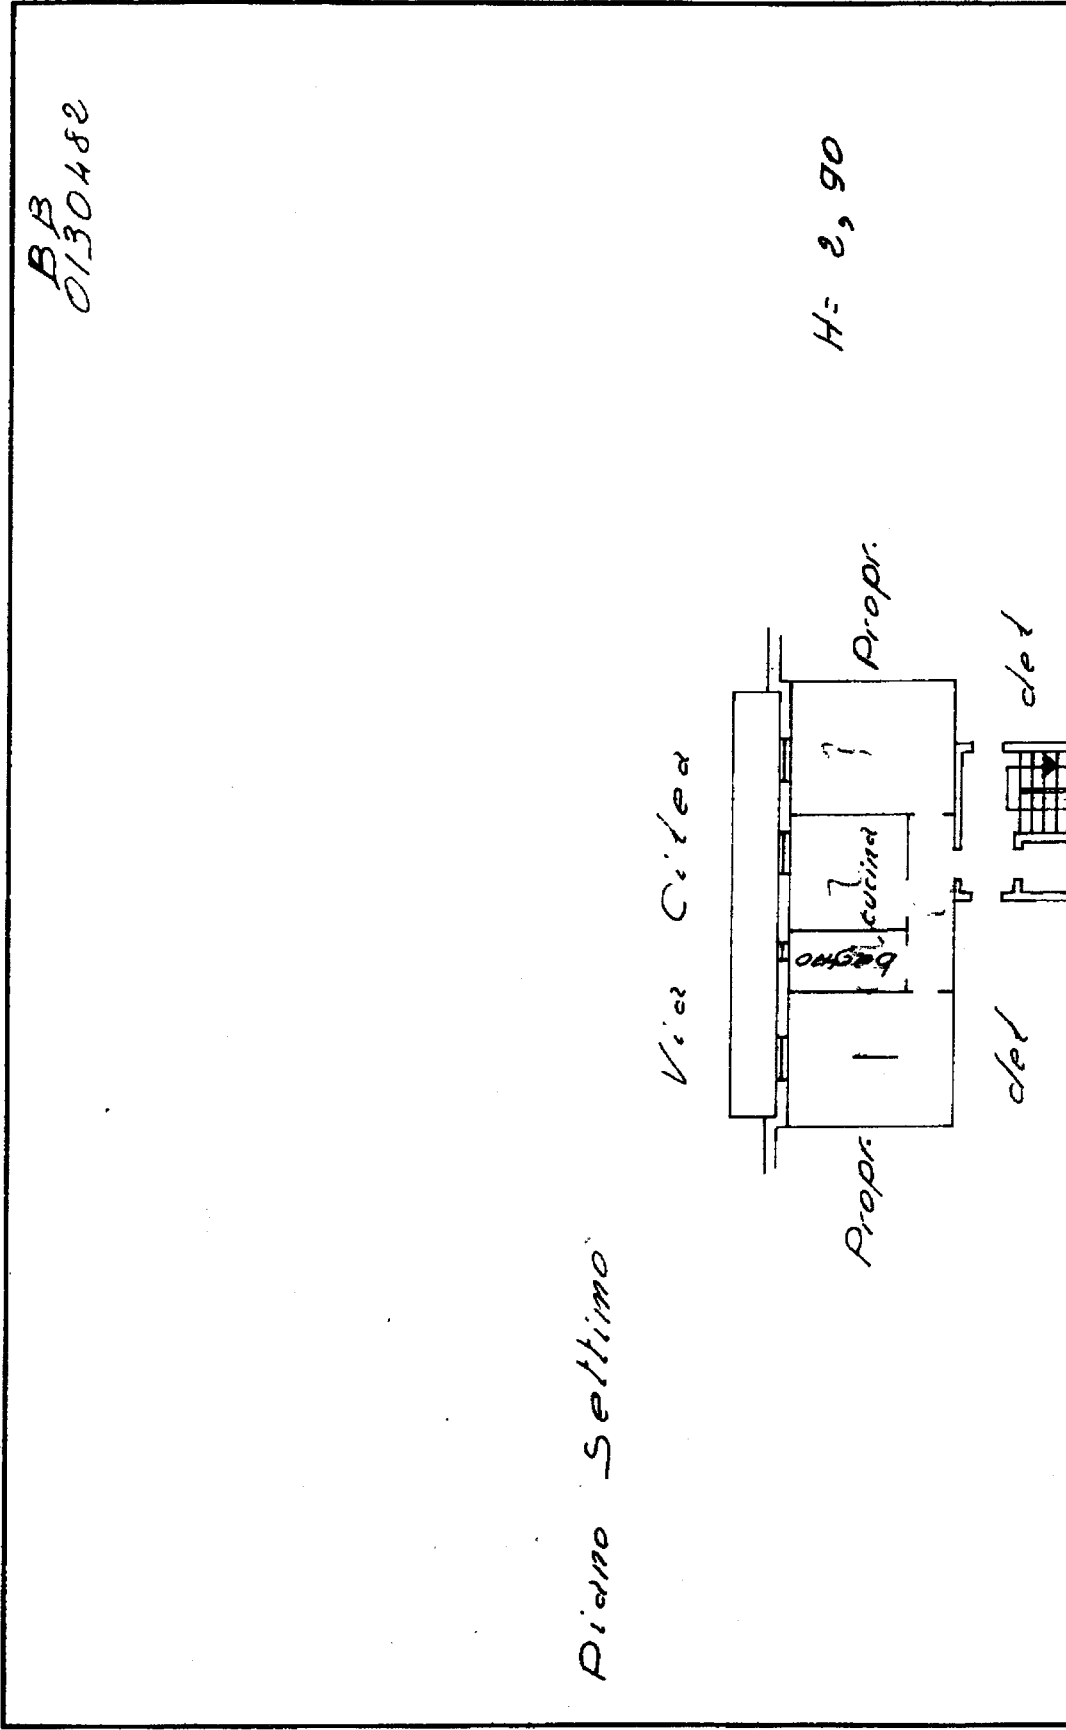


BB
0130482

Piano Settimo


Via Cilea

Dichiarante

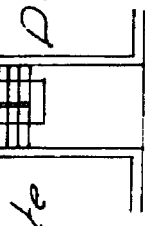

CORTILE

ORIENTAMENTO

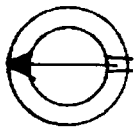

SCALA DI I. 200

SPAZIO RISERVATO PER LE ANNOTAZIONI D'UFFICIO

Compilata dal *Perito Edile*
(Titolo, nome, cognome del compilatore)
Pietro Fregena
Iscritto all'Albo dei *Periti Industriali*
della *Provincia di Milano* N° *1598*
DATA *22 Agosto 1965*

Firma:

DATA
PAG. N°

ISTITUTO GEOGRAFICO DELLO STATO