

**Agenzia del Territorio  
CATASTO FABBRICATI  
Ufficio Provinciale di  
Milano**

Dichiarazione protocollo n. MI0151068 del 07/03/2012

Planimetria di u.i.u. in Comune di Pozzo D'adda

Via Del Lavoro

civ. 4

Identificativi Catastali:

Sezione:

Foglio: 1

Particella: 134

Subalterno: 702

Compilata da:

Reali Egidio

Iscritto all'albo:


Geometri

Prov. Pavia

N. 2635

Scheda n. 1

Scala 1:500

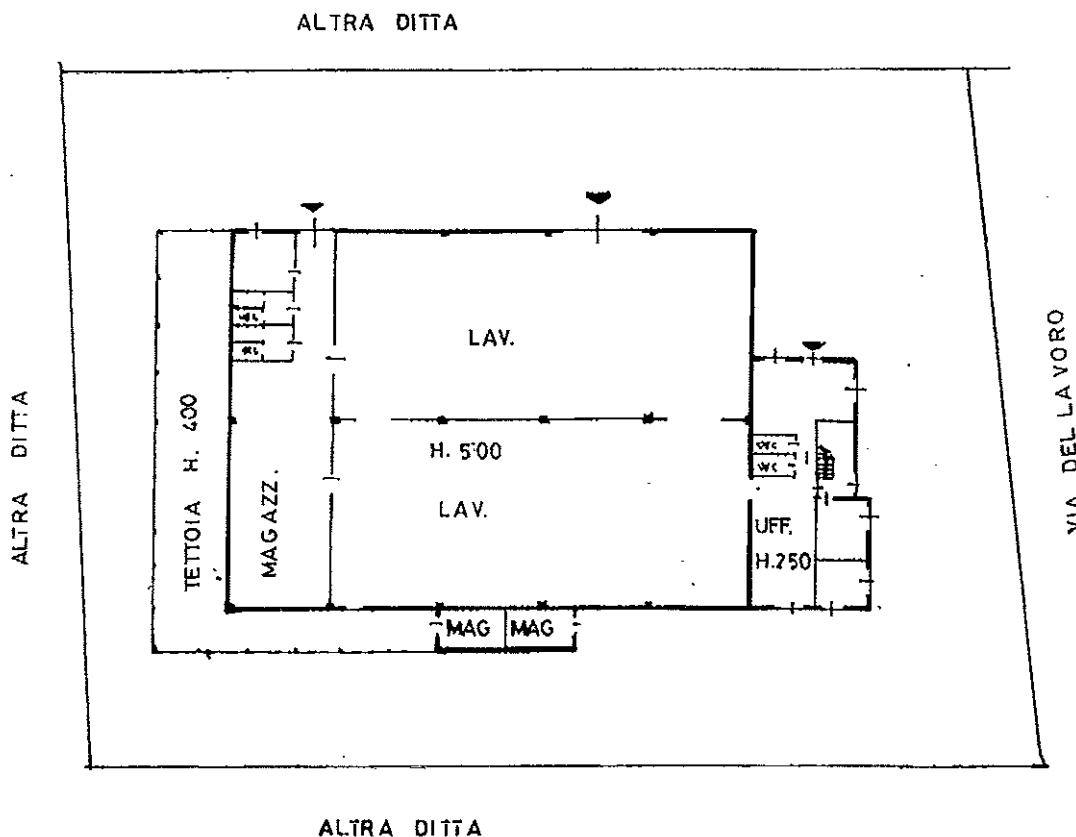

PIANO TERRA

Ultima planimetria in atti