

**Agenzia del Territorio  
CATASTO FABBRICATI  
Ufficio Provinciale di  
Milano**

Dichiarazione protocollo n. MI0517464 del 02/08/2004

Planimetria di u.i.u. in Comune di Trezzano Rosa

Via Primo Maggio

civ. SC

Identificativi Catastali:

Sezione:

Foglio: 2

Particella: 703

Subalterno: 33

Compilata da:  
**Traboni Giampiero**


Iscritto all'albo:  
**Geometri**

Prov. Milano

N. 8581

Scheda n. 1

Scala 1:200

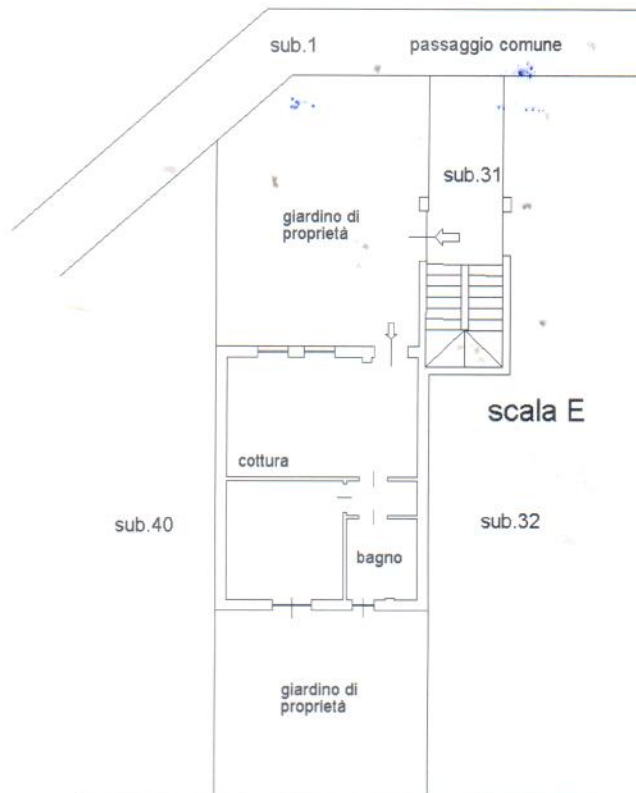

mapp.542


**Piano Terra  
H=2.70**

Ultima planimetria in atti

Data: 29/11/2021 - n. T235856 - Richiedente: BNCMNL62C13F205K

Totale schede: 1 - Formato di acquisizione: A4(210x297) - Formato stampa richiesto: A4(210x297)



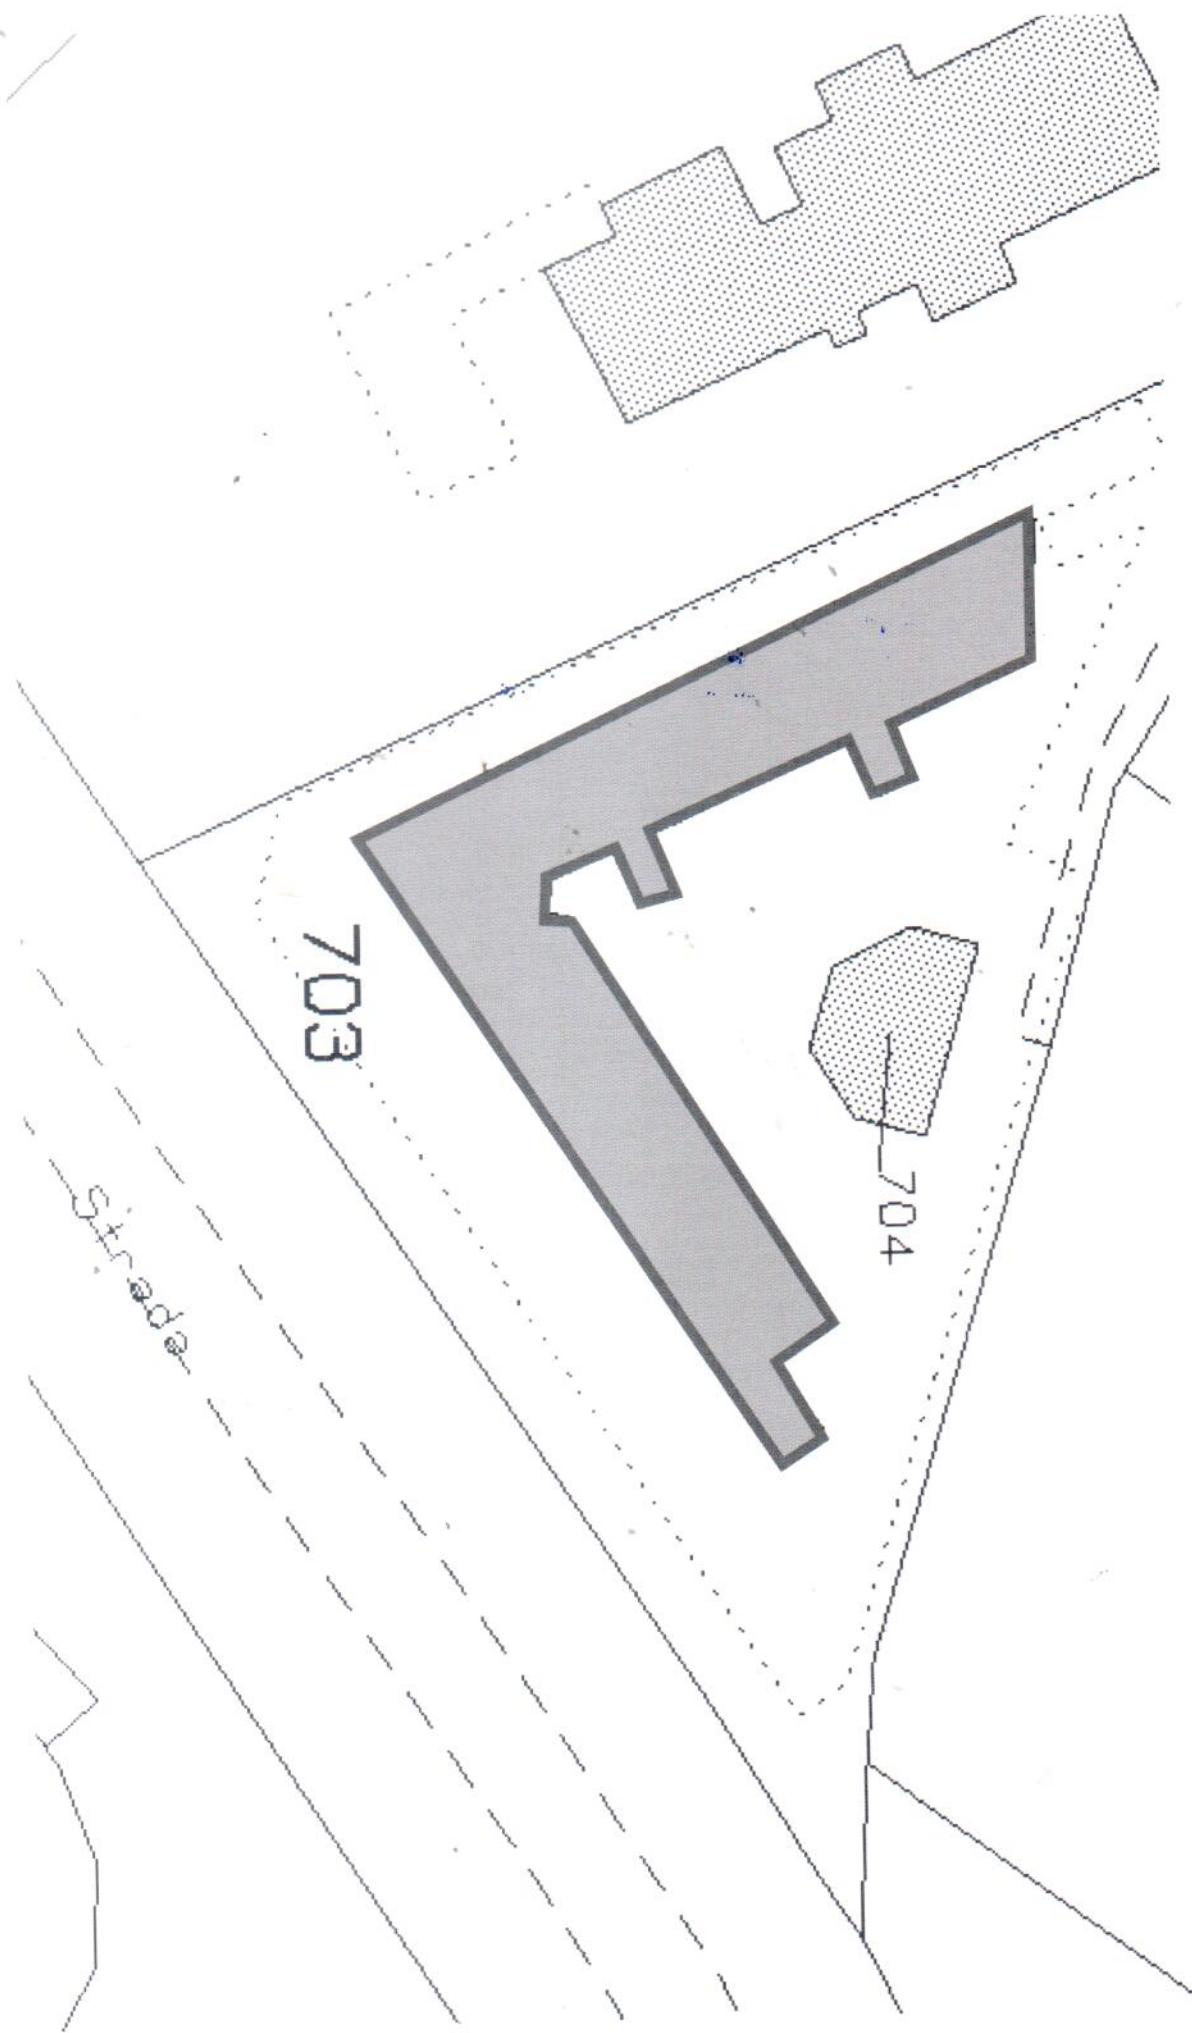

703

704

aparis

N=5048100

E=1537700



1 Particella: 703

Comune: TREZZANO ROSA  
Foglio: 2

Scala originale: 1:2000  
Dimensione cornice: 534.000 x 378.000 metri

6-Ott-2020 11:11:45  
Prot. n. T113398/2020