




NUOVO CATASTO EDILIZIO URBANO

(R. DECRETO-LEGGE 13 APRILE 1939, N. 652)

Planimetria dell'immobile situato nel Comune di TREZZO S/ADDA Via TOGLIATTI n. 11
Ditta COOP. EDIL. ACI S. LUIGI s.r.l. con sede in TREZZO S/ADDA
Allegata alla dichiarazione presentata all'Ufficio Tecnico Erariale di MILANO

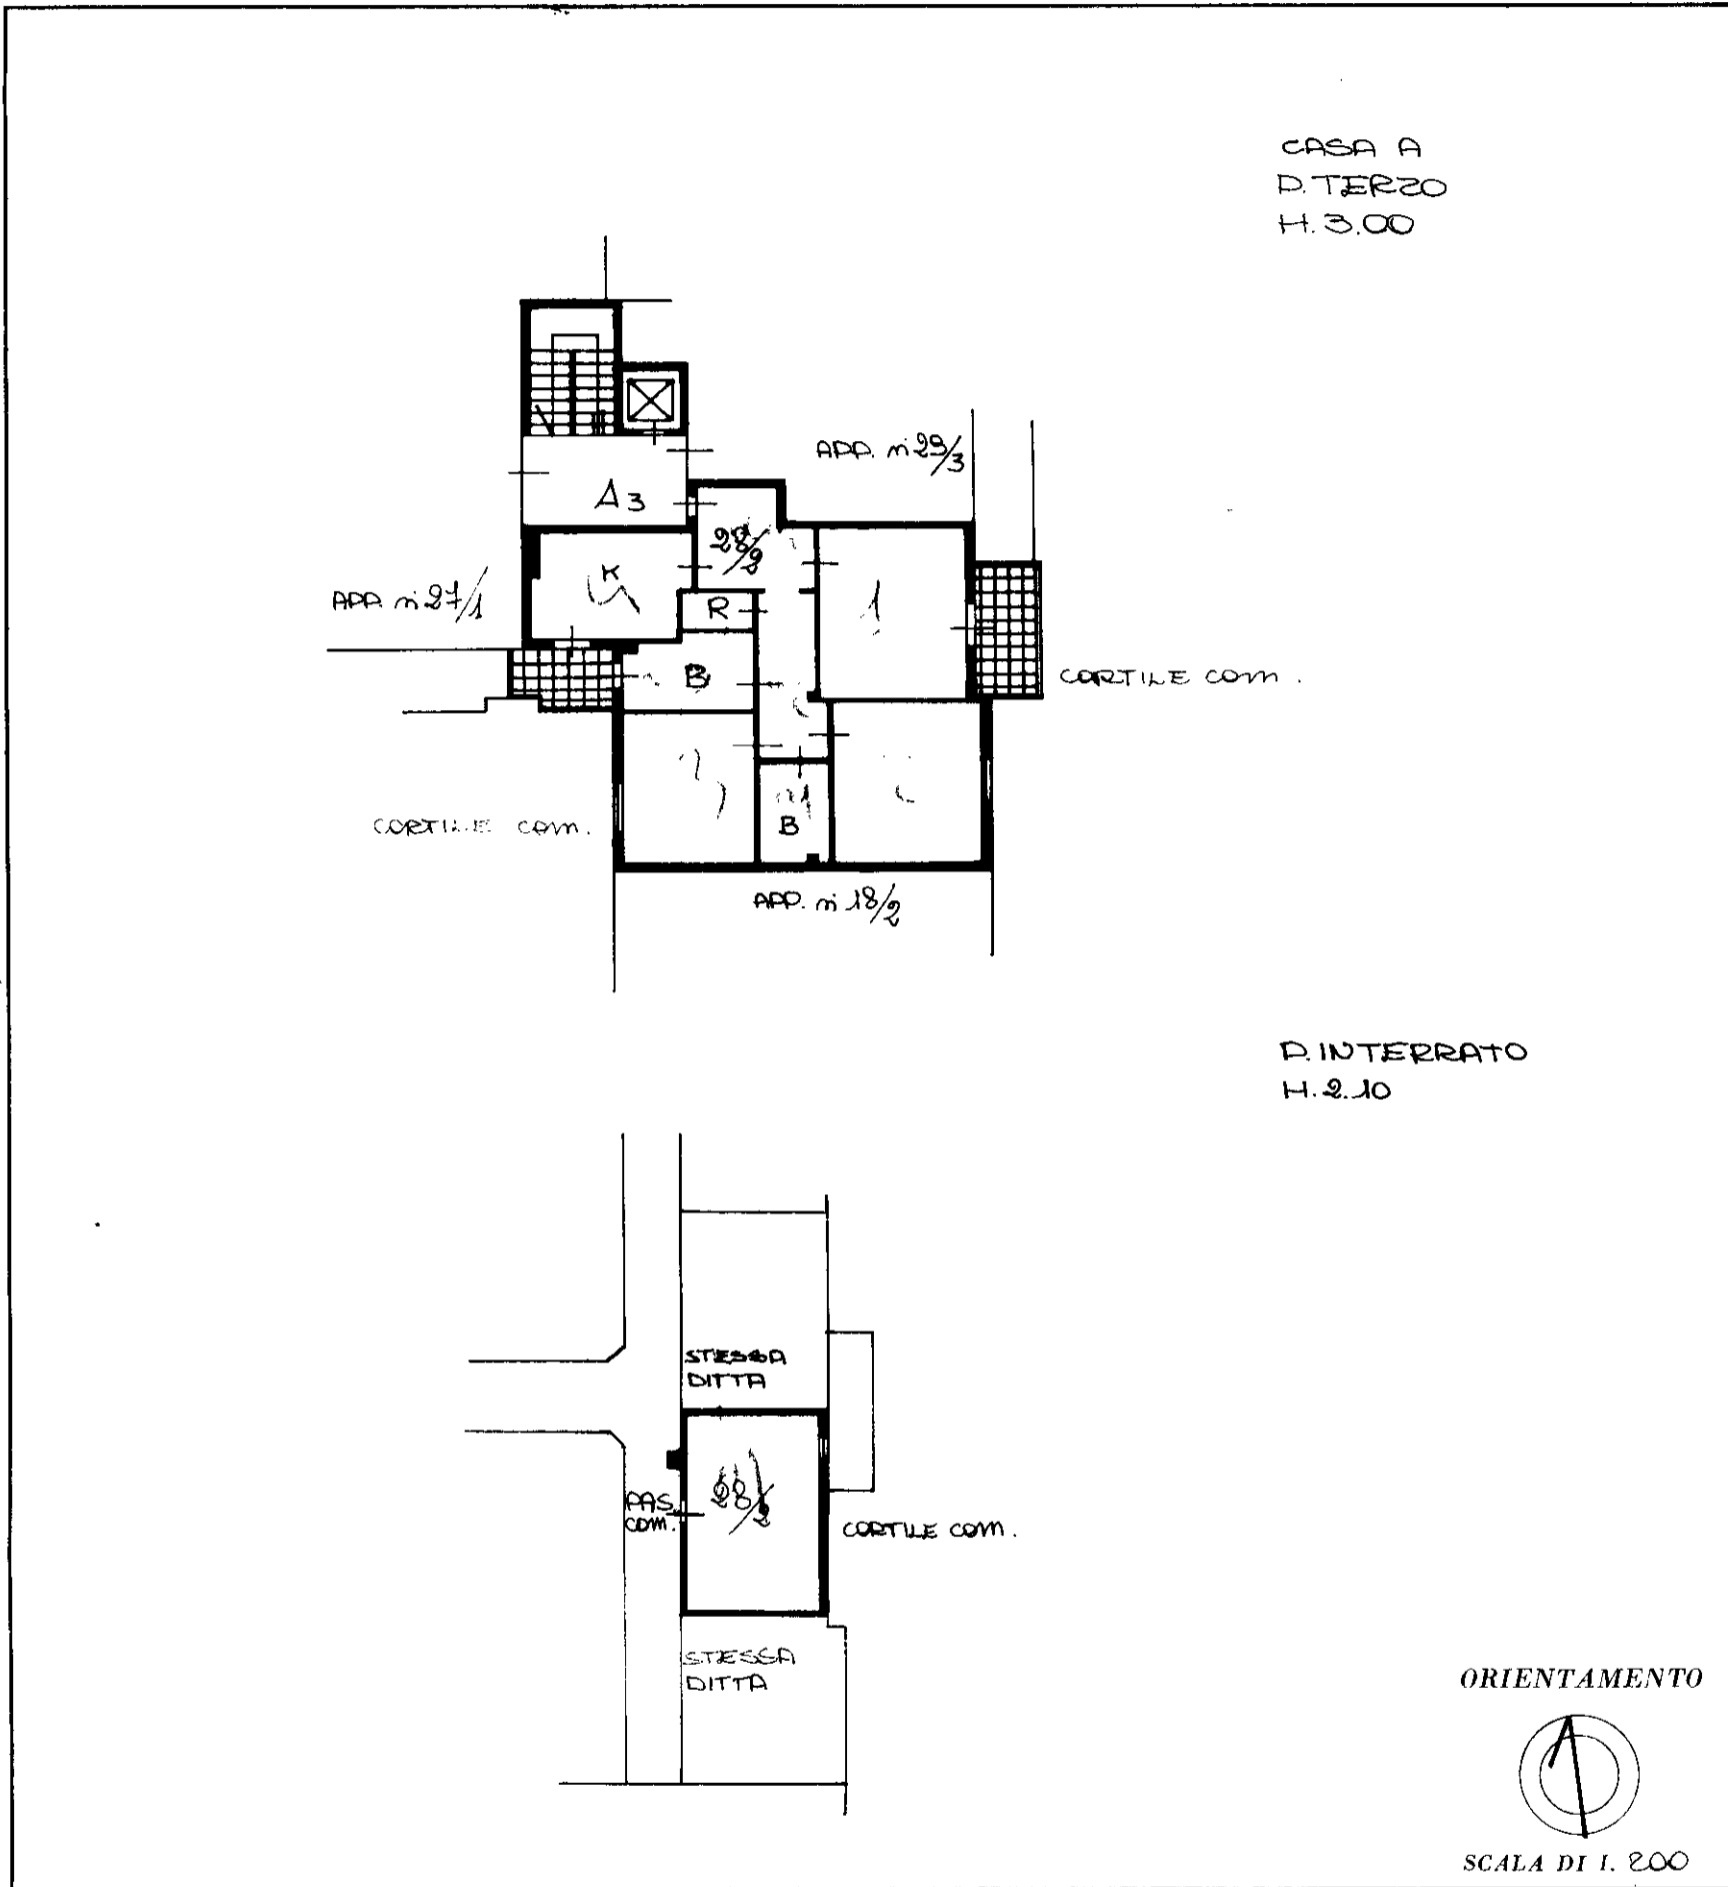

SPAZIO RISERVATO PER LE ANNOTAZIONI D'UFFICIO		IMPIANTO	U. DERIVATE
DATA	29 MAR 78 - 10892	PARTITA n°	
PROT. N°	10892 Mod. 97	FOGLIO n°	
N° d'ordine		MAPPALE n°	
		SUB.TERNO n°	

Compilata dal **ING. FRANCO GALZAN GA**
(Titolo, nome e cognome del tecnico)
gli Ingegneri n. 0060
Iscritto all'Albo de **MILANO**
della Provincia di
DATA **20 FEB 1978**
Firma:




Lire
20

NUOVO CATASTO EDILIZIO URBANO

(R. DECRETO-LEGGE 13 APRILE 1939, N. 652)

Planimetria dell'immobile situato nel Comune di TREZZO S/ADDA Via TOGLIATTI n° 11
Ditta COOP. EDIL. ACLI S. LUIGI s.r.l. con sede in TREZZO S/ADDA
Allegata alla dichiarazione presentata all'Ufficio Tecnico Erariale di MILANO

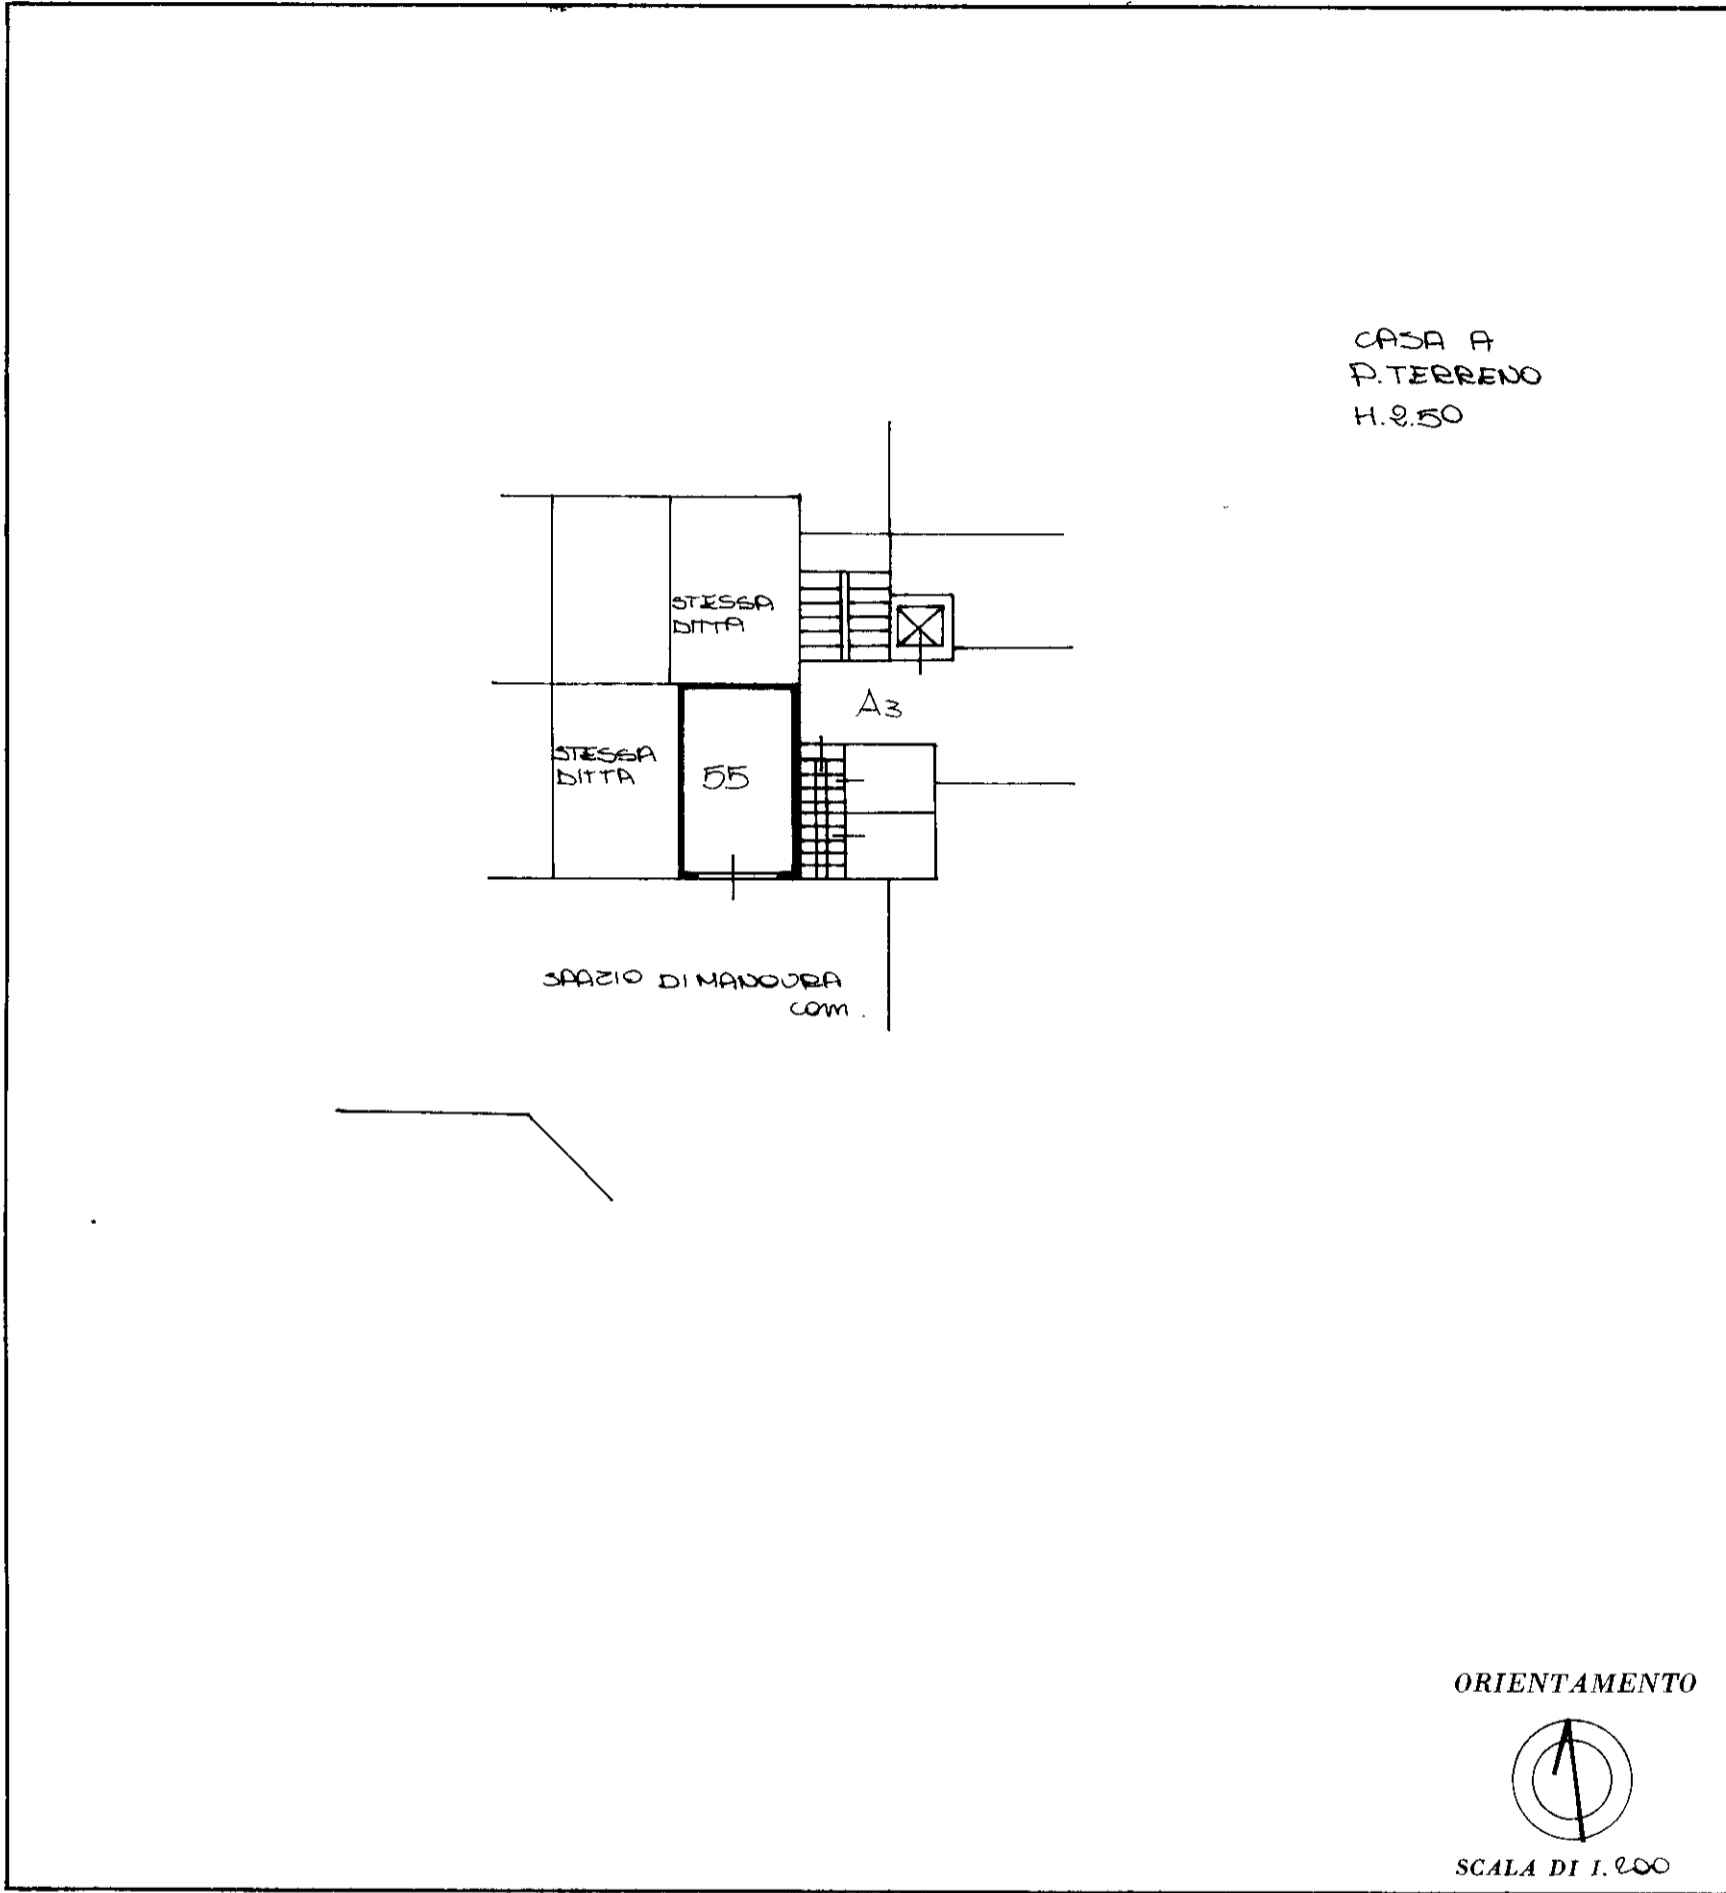

SPAZIO RISERVATO PER LE ANNOTAZIONI D'UFFICIO		
DATA 29MAR78- 10919	IMPIANTO	U. DERIVATE
PROT. N°	PARTE n°	
N. d'ordine	FOGLIO n°	
	MAPPAL n°	
	SUB.TERNO n°	

Compilata dal **ING. FRANCO BAZZANIGA**
(Titolo, nome e cognome del tecnico)

Iscritto all'Albo de **gli Ingegneri n. 6060**
della Provincia di **MILANO**

DATA **20 FEB 1978**

Firma: