

MODULARIO
Fig. rend. 497




MINISTERO DELLE FINANZE
DIREZIONE GENERALE DEL CATASTO E DEI SS.TT.EE.
CATASTO EDILIZIO URBANO (RDL 13-4-1939, n. 652)

MOD. BN (CEU)

LIRE
250

Planimetria di u.i.u. in Comune di RHO via QUASIMODO civ. 5

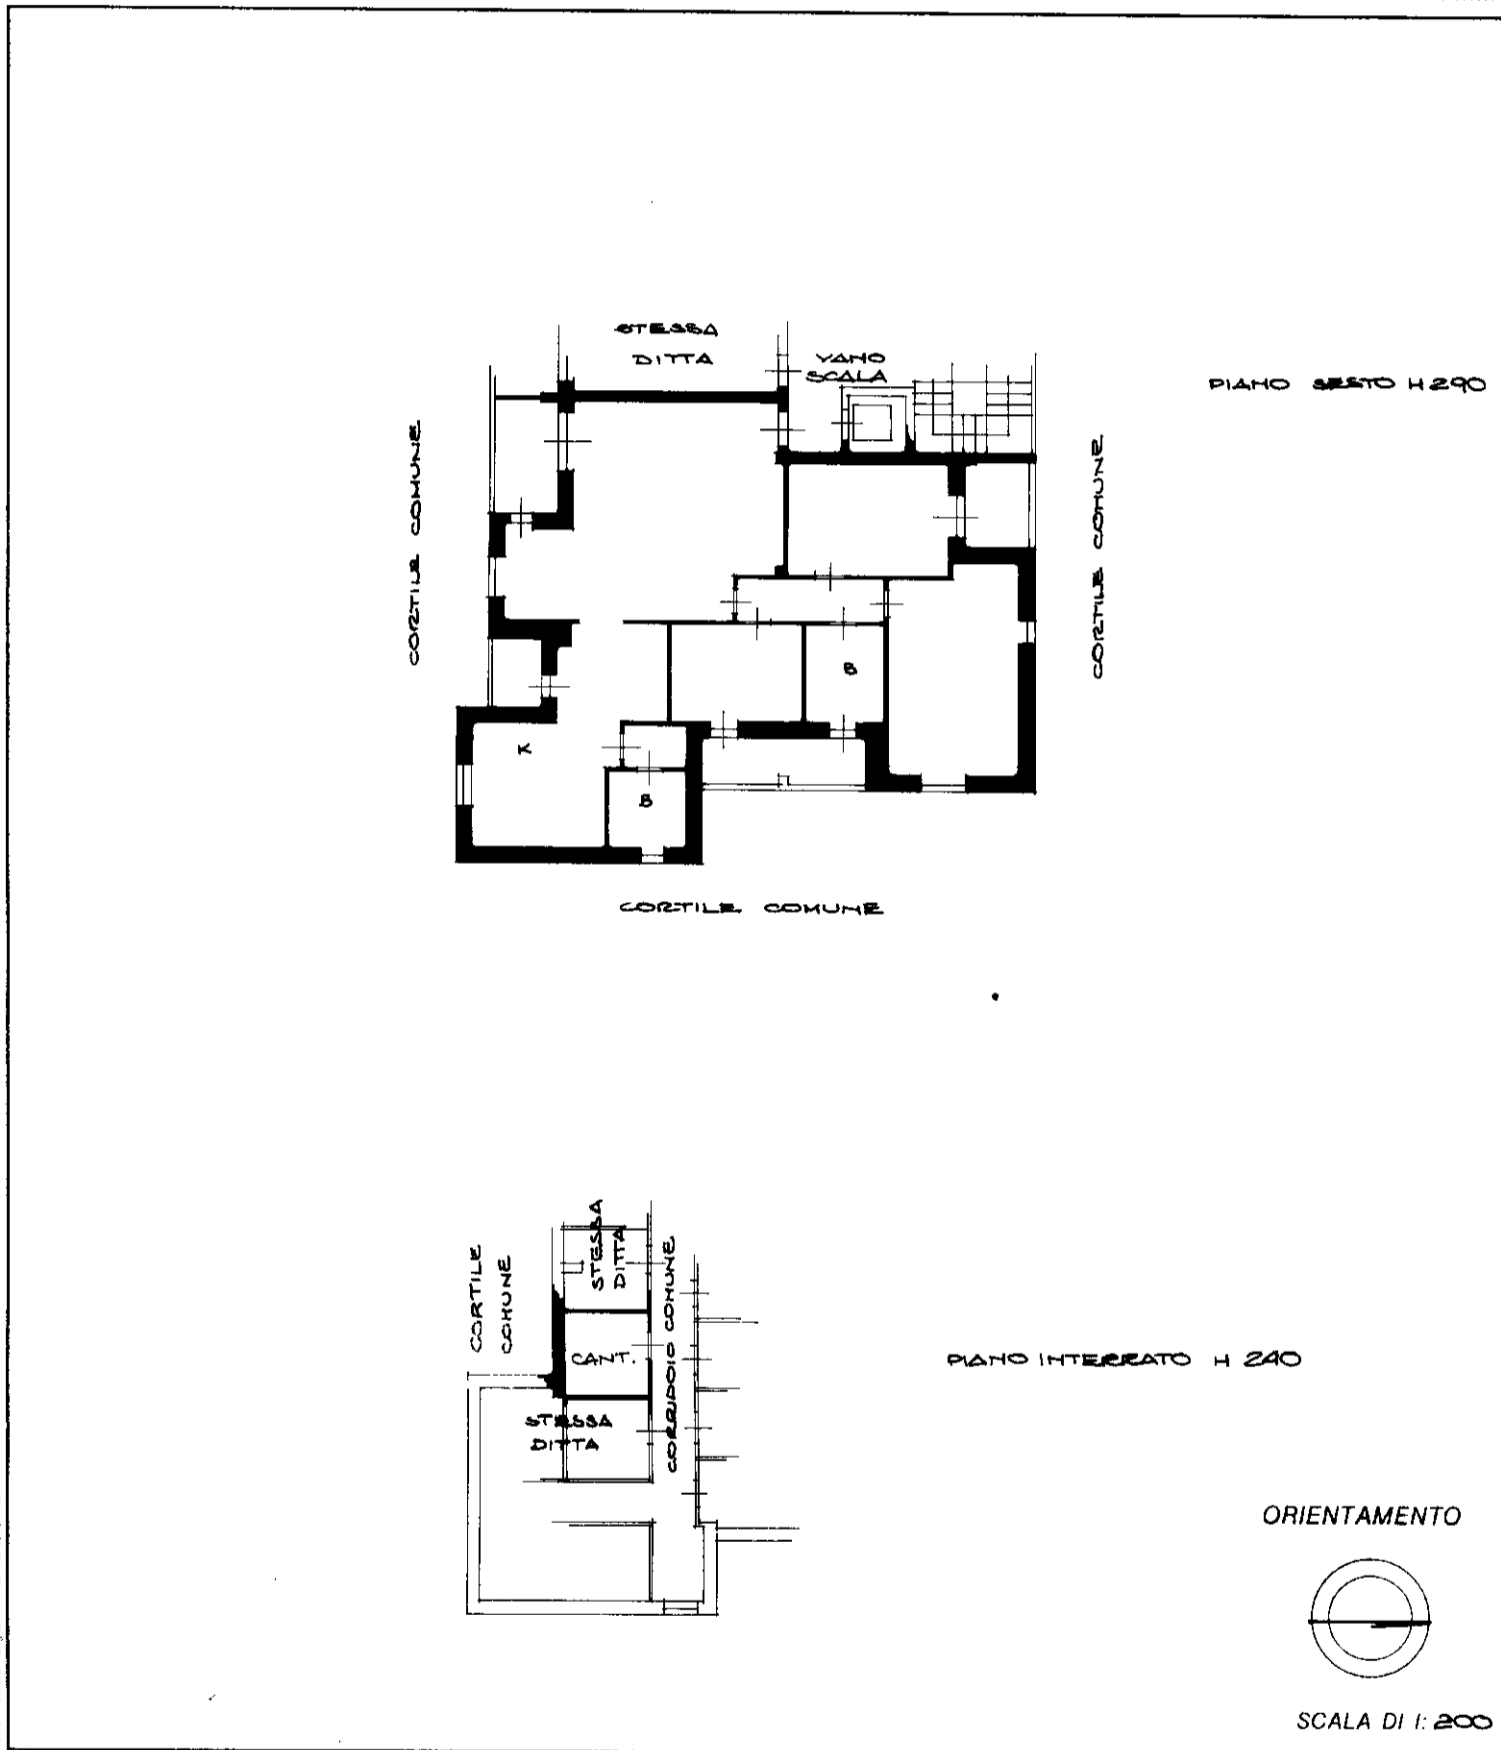

Roma - Istituto Poligrafico e Zecca dello Stato - P.V.

Dichiarazione di N.C.
 Denuncia di variazione

Identificativi catastali
 F. 24
 n. 468 sub. 21

Compilata dal GEOM. MARINONE
 (Titolo, cognome e nome)
MARCHERITA

Iscritto all'albo de' GEOMETRI
 della provincia di MILANO n. 8271
 data Firma [Signature]

RISERVATO ALL'UFFICIO

mapa 01

Catasto dei Fabbricati - Situazione al 12/01/2022 - Comune di RHO (H264) - < Foglio: 24 - Particella: 468 - Subalterno: 21 >
VIA SALVATORE QUASIMODO n. 5 piano: 6-S1;