

MODULARIO  
F. rig. rend 497




MINISTERO DELLE FINANZE  
DIREZIONE GENERALE DEL CATASTO E DEI SS.TT.EE.  
**CATASTO EDILIZIO URBANO** (RDL 13-4-1939, n. 652)

MOD. BN (CEU)

LIRE  
**250**

Planimetria di u.i.u. in Comune di RHO via QUASIMODO civ. 5

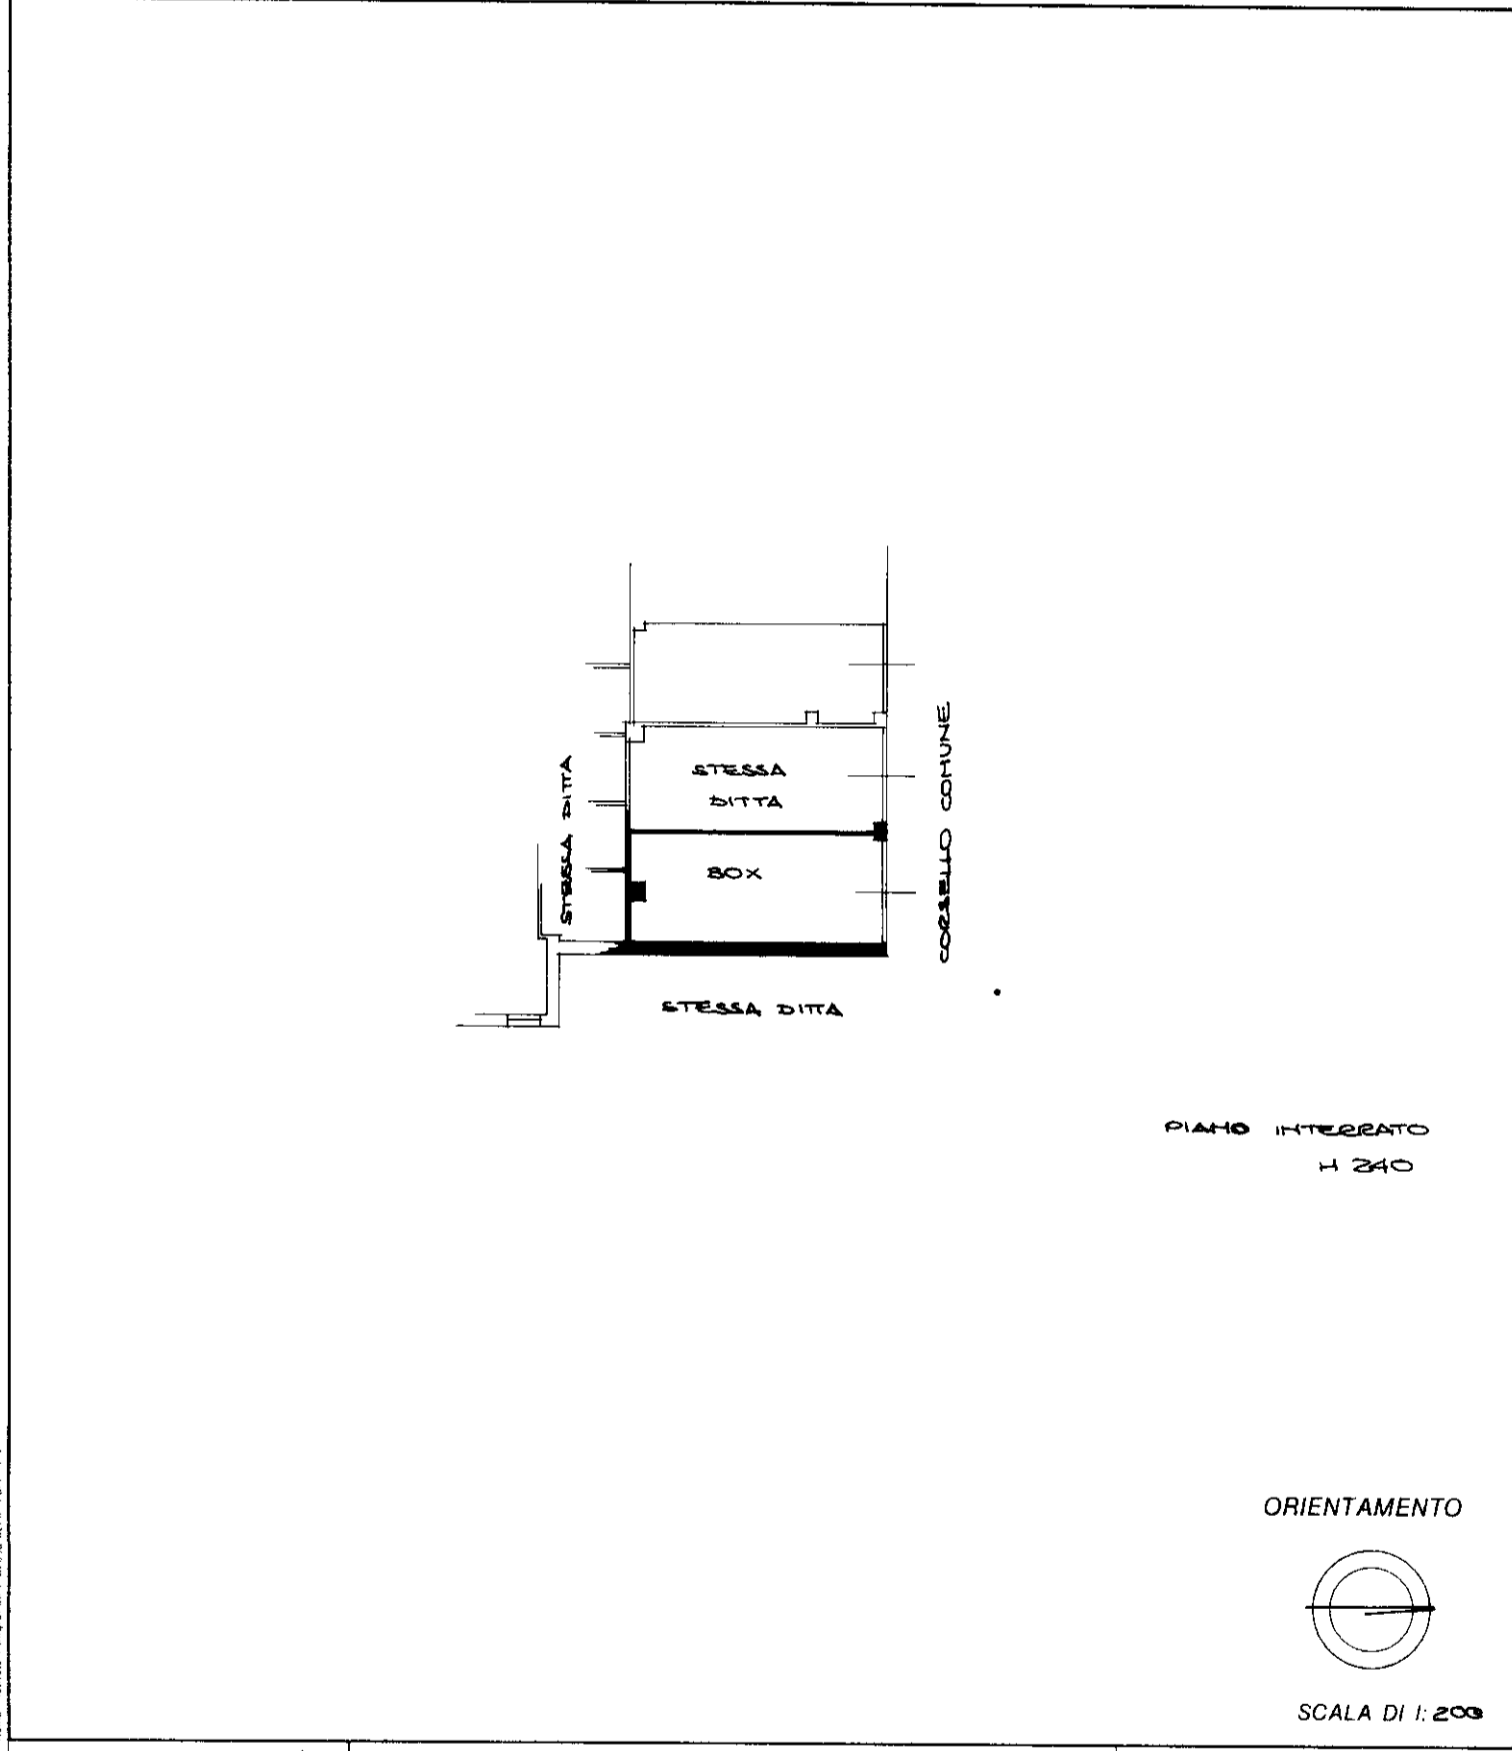

Roma - Istituto Poligrafico e Zecca dello Stato - PV

Dichiarazione di N.C.   
 Denuncia di variazione

Identificativi catastali  
 F. 24  
 n. 468 sub. 30

Compilata da GEOM. MARGHERITA  
 (Titolo, cognome e nome)  
MARGHERITA

Iscritto all'albo de GEOMETRI  
 della provincia di MILANO n. 8271  
 data ..... Firma Margherita

RISERVATO ALL'UFFICIO

mapa 01

Catasto dei Fabbricati - Situazione al 12/01/2022 - Comune di RHO (H264) - < Foglio: 24 - Particella: 468 - Subalterno: 30 >  
VIA SALVATORE QUASIMODO n. 5 piano: S1;