


* MODULARIO
F rig rend 487 *

MINISTERO DELLE FINANZE
DIREZIONE GENERALE DEL CATASTO E DEI SS.TT.EE.

* MOD. BN (CEU) *

CATASTO EDILIZIO URBANO (RDL 13-4-1939, n. 652)
GESSATE LECCO

Planimetria di u.i.u. in Comune di via civ. 3

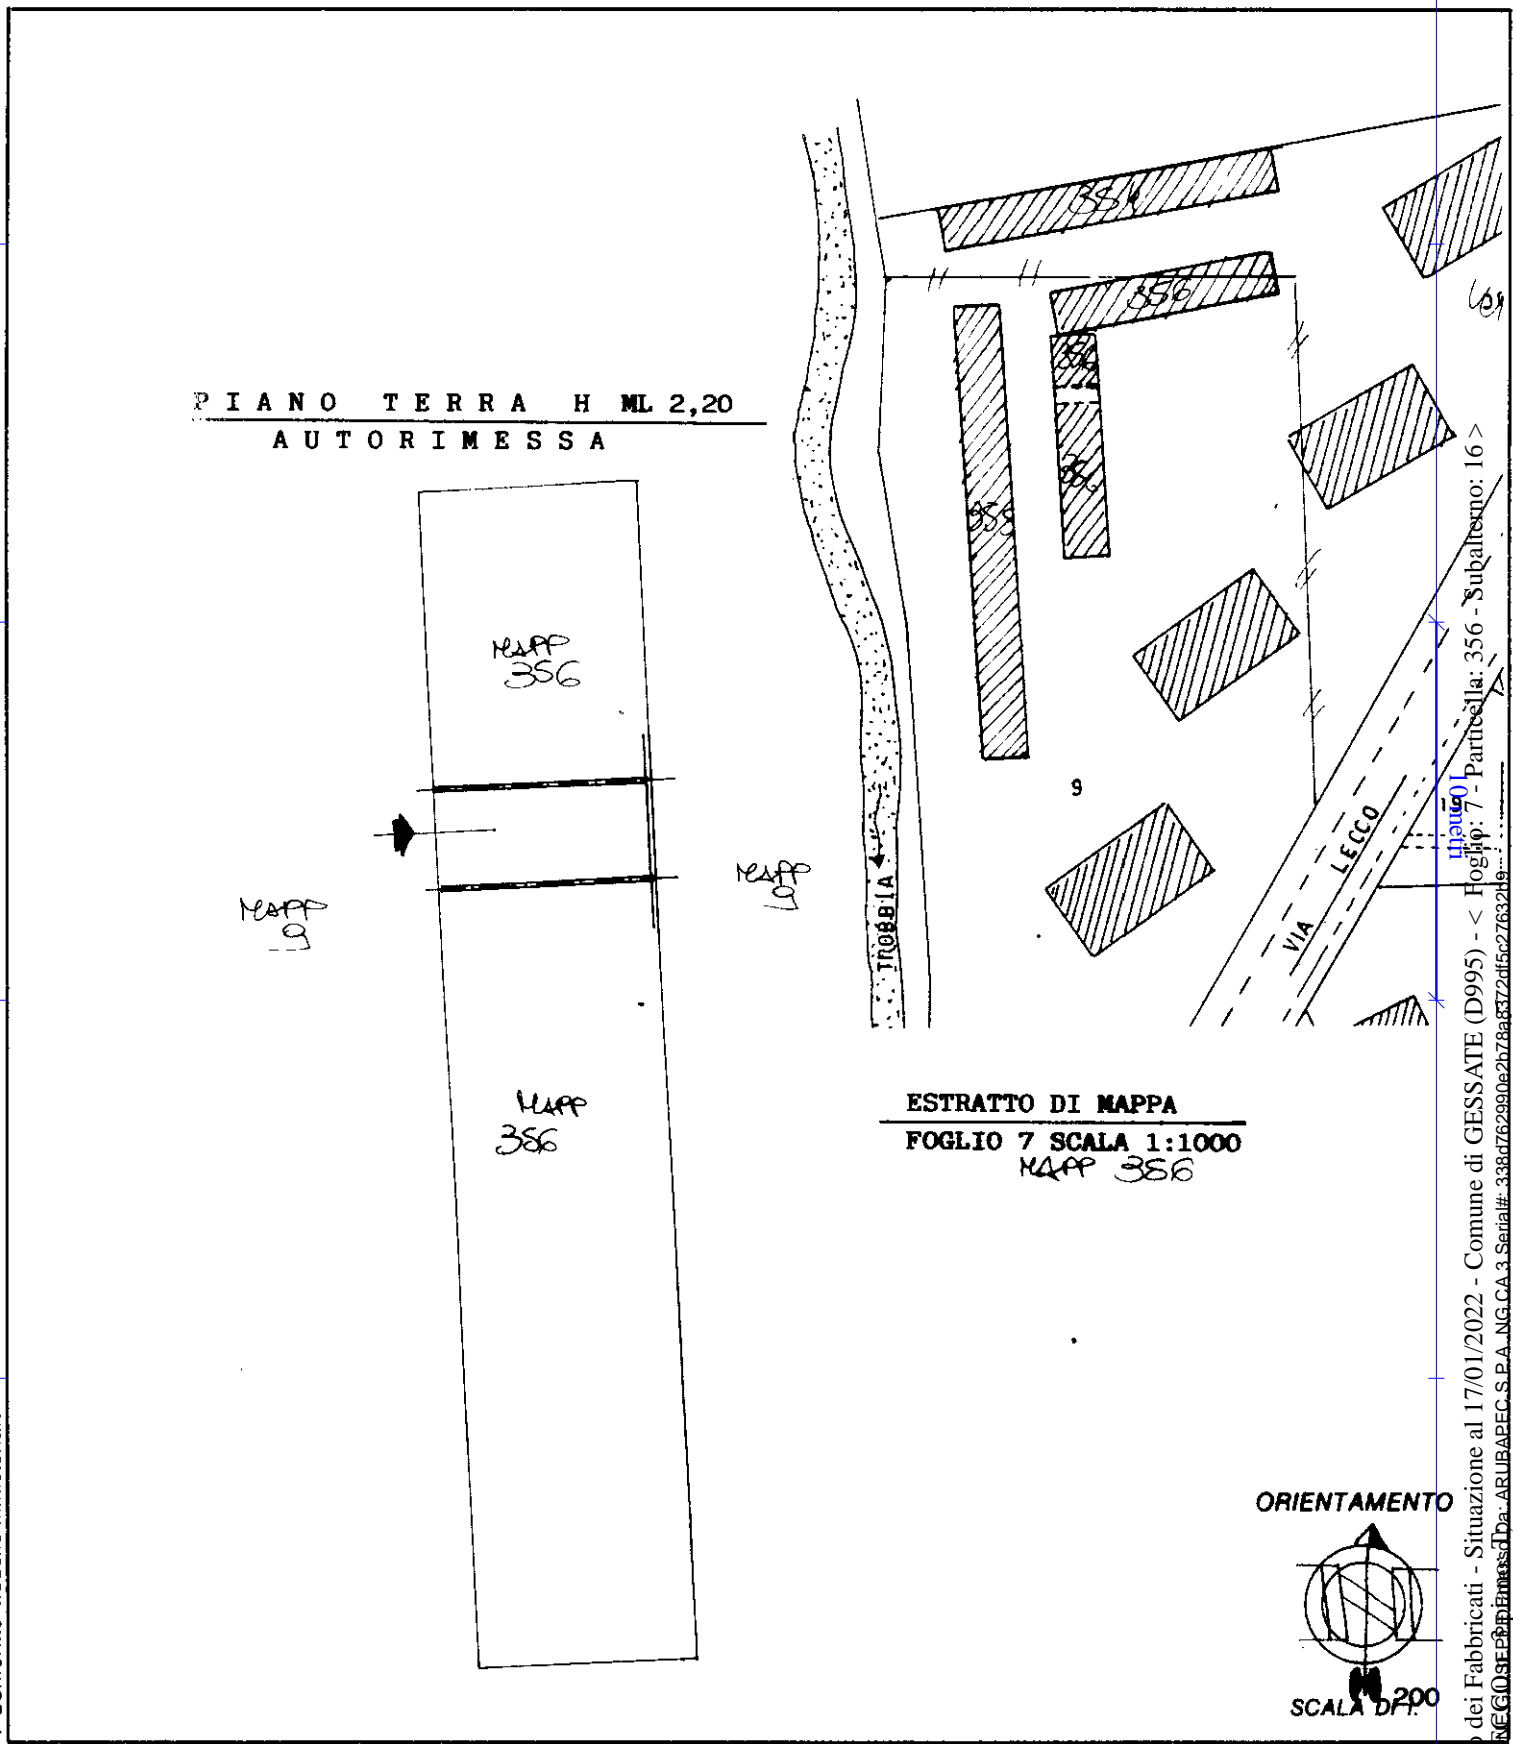

* Conforme modello ministeriale

Dichiarazione di N.C.
Denuncia di variazione

Compilata dal **GEOMETRA**
(Titolo, cognome e nome)
CAPITANIO GIAN. BATTISTA

RISERVATO ALL'UFFICIO

Ultima planimetria in atti
Identificativi catastali
Data presentazione: 14/11/1990 - Data: 17/01/2022 - n. T418810 - Richiedente: BRNGPP75H04B428K
Totale schede: 1 su 16

Iscritto all'albo de **GEOMETRI**
della provincia di **MILANO** - Richiedente **7996** BRNGPP75H04B428K
data **19.7.1990** - Formato stampa richiesto: **A4 (210x297)**
Firma

Catastro dei Fabbricati - Situazione al 17/01/2022 - Comune di GESSATE (D995) - < Foglio: 7 - Particella: 356 - Subalterno: 16 >
Firmato Da: **BARONE GIOSEPE PIERRE** - Data: **17.01.2022** - Serie: **3384762990e2b78a8372df5c2f632f9** - Libreria degli Uffici - 20121 Milano