

**Agenzia delle Entrate  
CATASTO FABBRICATI  
Ufficio Provinciale di  
Milano**

Dichiarazione protocollo n. MI0203730 del 27/05/2022

Comune di Milano

Via Poliziano

civ. 3N01-3N02

Identificativi Catastali:

Sezione:

Foglio: 260

Particella: 63

Subalterno: 704

Compilata da:

Ramires Viviana

Iscritto all'albo:

Architetti

Prov. Milano

N. 20659


Planimetria

Scheda n. 1

Scala 1:200

**CORPO A**

**PIANO TERRA  
H. 440**

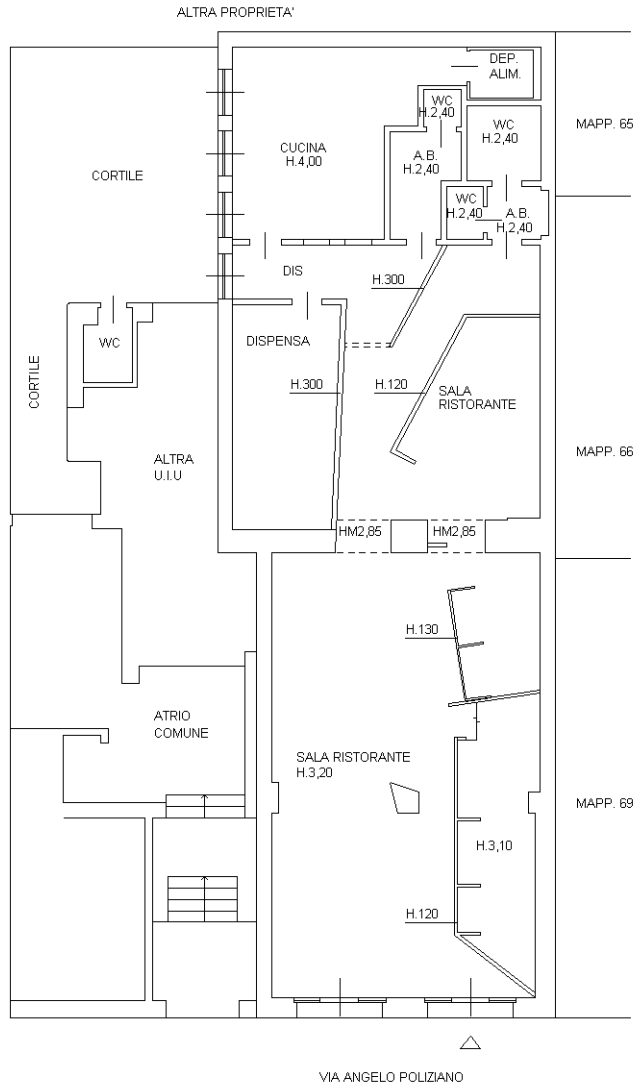

Catasto dei Fabbricati - Situazione al 15/06/2022 - Comune di MILANO(F205) - < Foglio 260 - Particella 63 - Subalterno 704 >  
VIA POLIZIANO n. 3N01 -3N02 Piano T

Ultima planimetria in atti

**Agenzia delle Entrate  
CATASTO FABBRICATI  
Ufficio Provinciale di  
Milano**

Dichiarazione protocollo n. MI0203730 del 27/05/2022

Comune di Milano

Via Poliziano

civ. 3

Identificativi Catastali:

Sezione:

Foglio: 260

Particella: 63

Subalterno: 705

Compilata da:

Ramires Viviana

Iscritto all'albo:

Architetti

Prov. Milano

N. 20659



Planimetria

Scheda n. 1

Scala 1:200

**CORPO B**

**PIANO PRIMO INTERRATO (S1)  
H. 265**

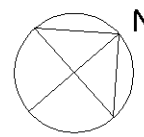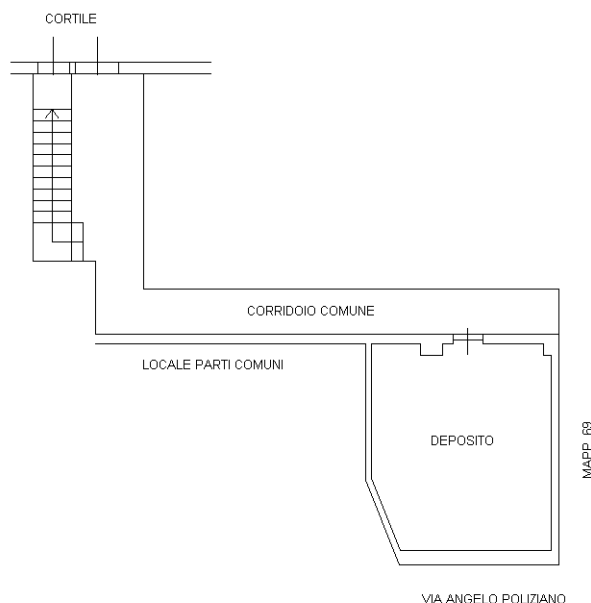

Catasto dei Fabbricati - Situazione al 15/06/2022 - Comune di MILANO(F205) - < Foglio 260 - Particella 63 - Subalterno 705 >  
VIA POLIZIANO n. 3 Piano S1

Ultima planimetria in atti