



N=26300

E=19400

1 Particella: 950

Comune: CASTELNOVO DEL FRIULI  
Scala originale: 1:1000  
Dimensione cornice: 267.000 x 189.000 metri

19-Ott-2021 18:2:17  
Prot. n. T392464/2021

**Agenzia del Territorio**  
**CATASTO FABBRICATI**  
Ufficio provinciale di  
Pordenone


Dichiarazione protocollo n. PN0279581 del 16/12/2008  
Planimetria di u.i.u. in Comune di Castelnuovo Del Friuli  
Borgata Oltreerugo

Scala 1: 200

Identificativi Catastali:  
Sezione: 14  
Foglio: 14  
Particella: 452  
Subalterno:

Compilata da:  
Franz Rino  
Iscritto all'albo:  
Periti Edili  
Prov. Fordenone N. 130

Scheda n. 1

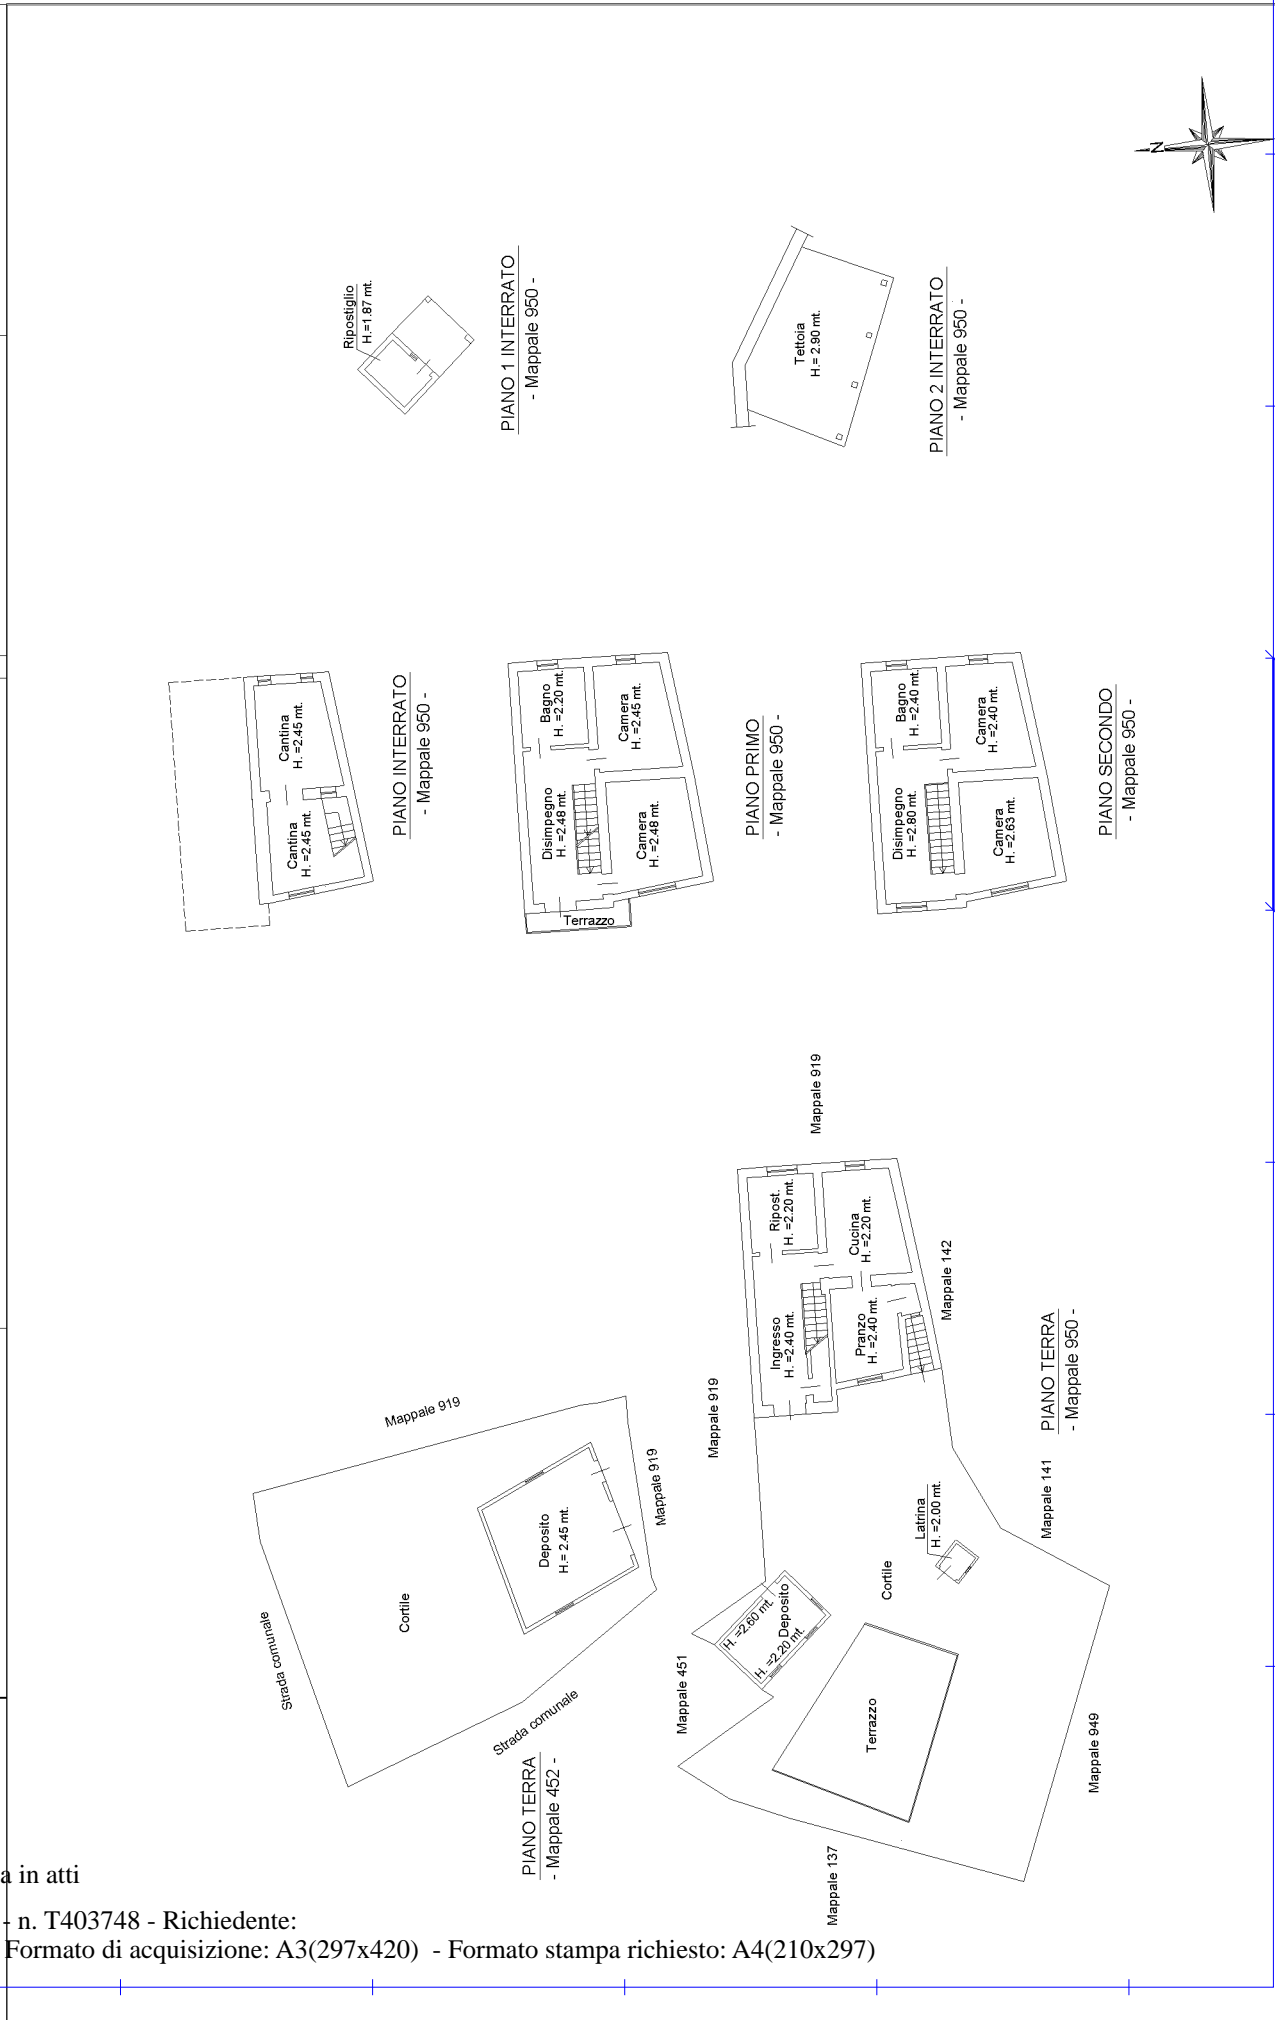

Ultima planimetria in atti

**Agenzia del Territorio**  
**CATASTO FABBRICATI**  
Ufficio provinciale di  
Pordenone


Dichiarazione protocollo n. PN0279581 del 16/12/2008  
Planimetria di u.i.u. in Comune di Castelnuovo Del Friuli  
Borgata Oltreerugo

Scala 1: 200

Identificativi Catastali:  
Sezione: 14  
Foglio: 14  
Particella: 452  
Subalterno:

Compilata da:  
Franz Rino  
Iscritto all'albo:  
Periti Edili  
Prov. Fordenone N. 130

Scheda n. 1

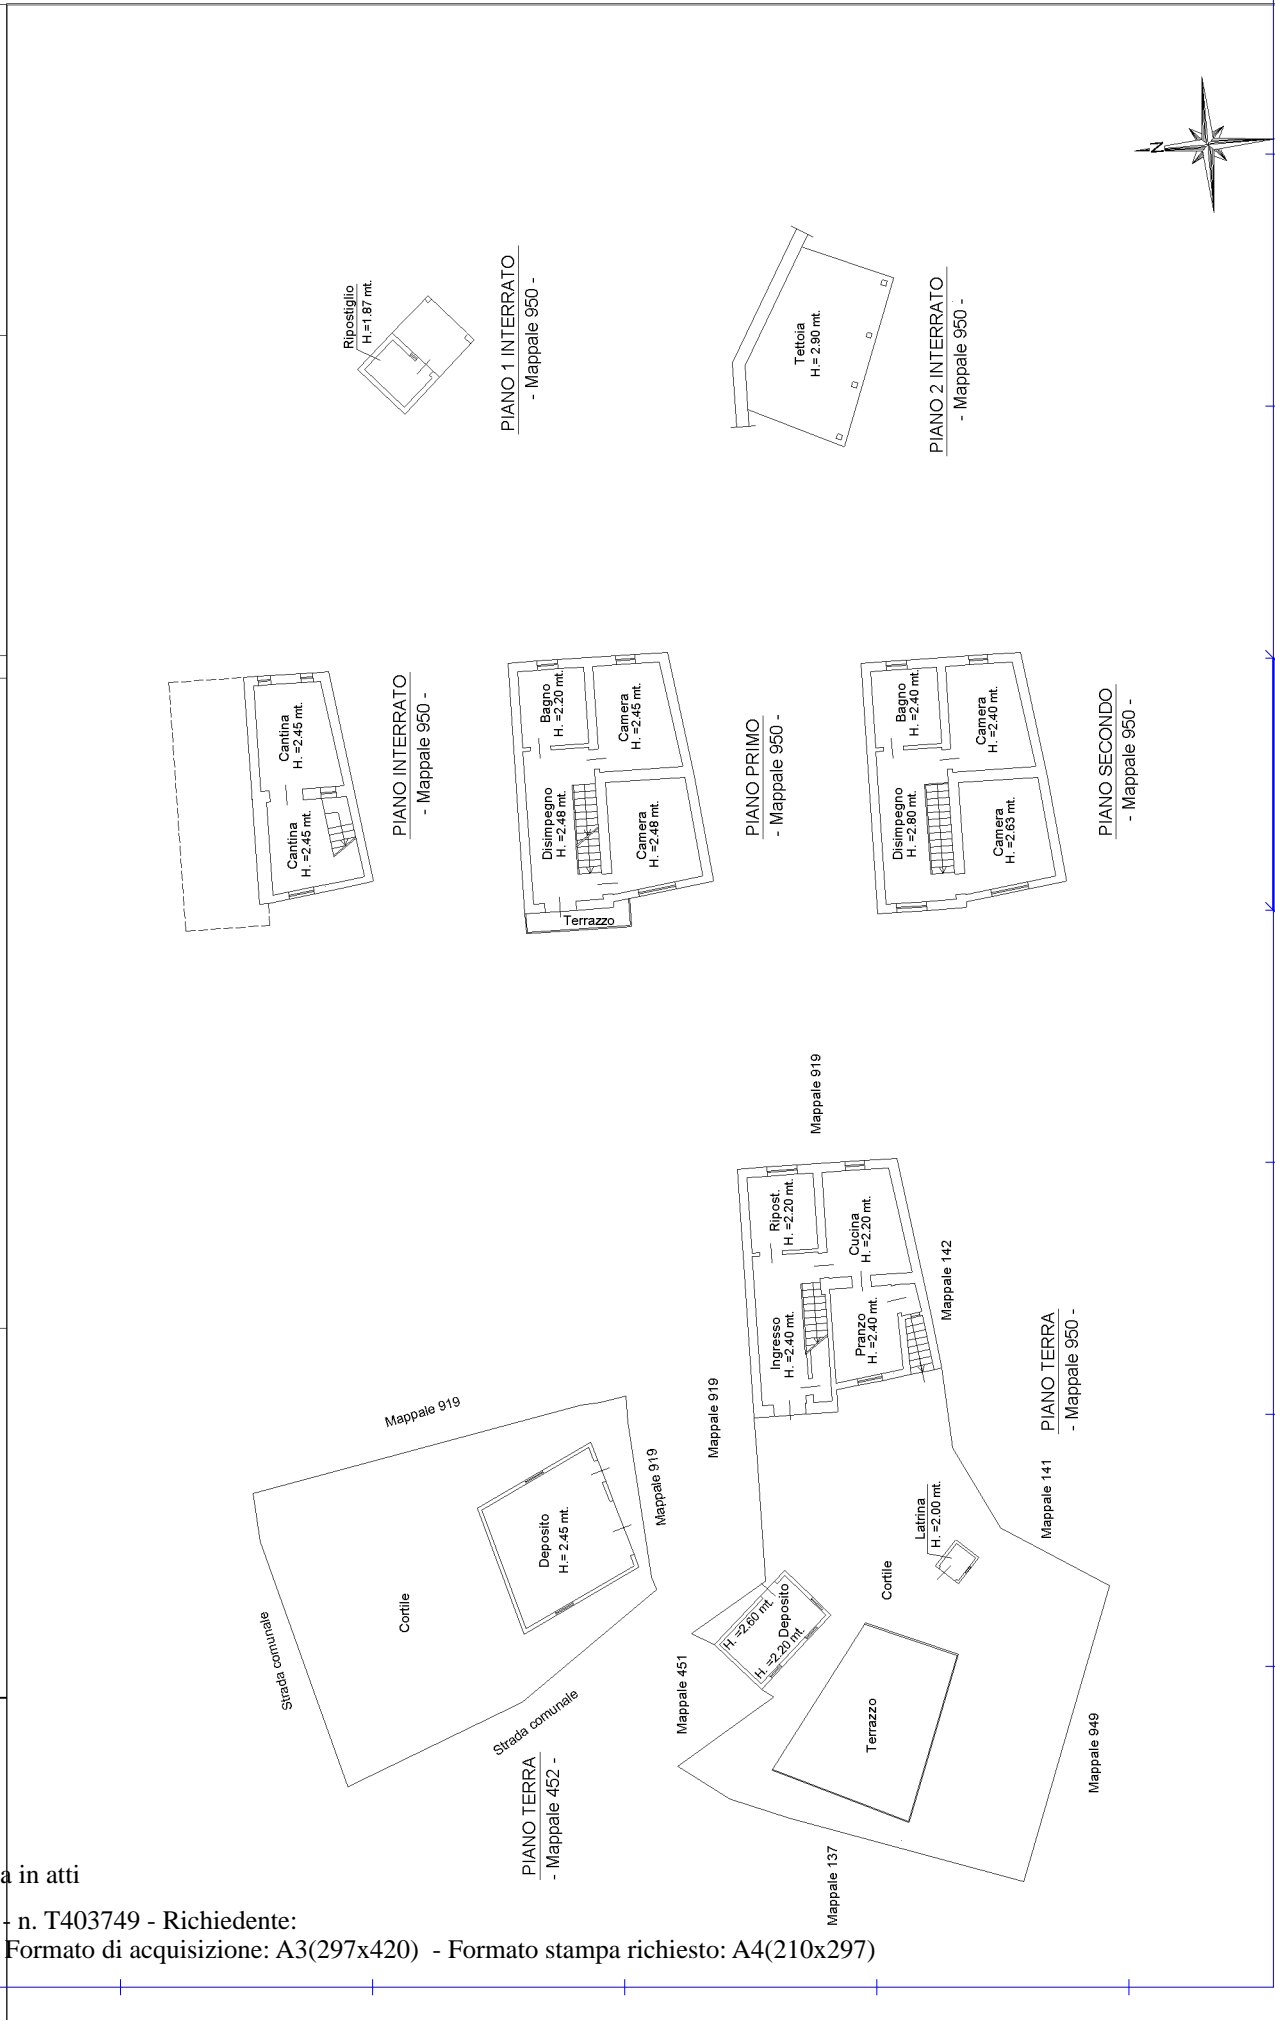

Ultima planimetria in atti