

**Agenzia del Territorio
CATASTO FABBRICATI
Ufficio Provinciale di
Milano**

Dichiarazione protocollo n. MI0153494 del 07/03/2012

Planimetria di u.i.u. in Comune di Milano

Via Raffaele Lambruschini

civ. 34

Identificativi Catastali:

Sezione:

Foglio: 93

Particella: 147

Subalterno: 709

Compilata da:
Marchesi Mario


Iscritto all'albo:
Geometri

Prov. Sondrio

N. 586

Scheda n. 1

Scala 1:200

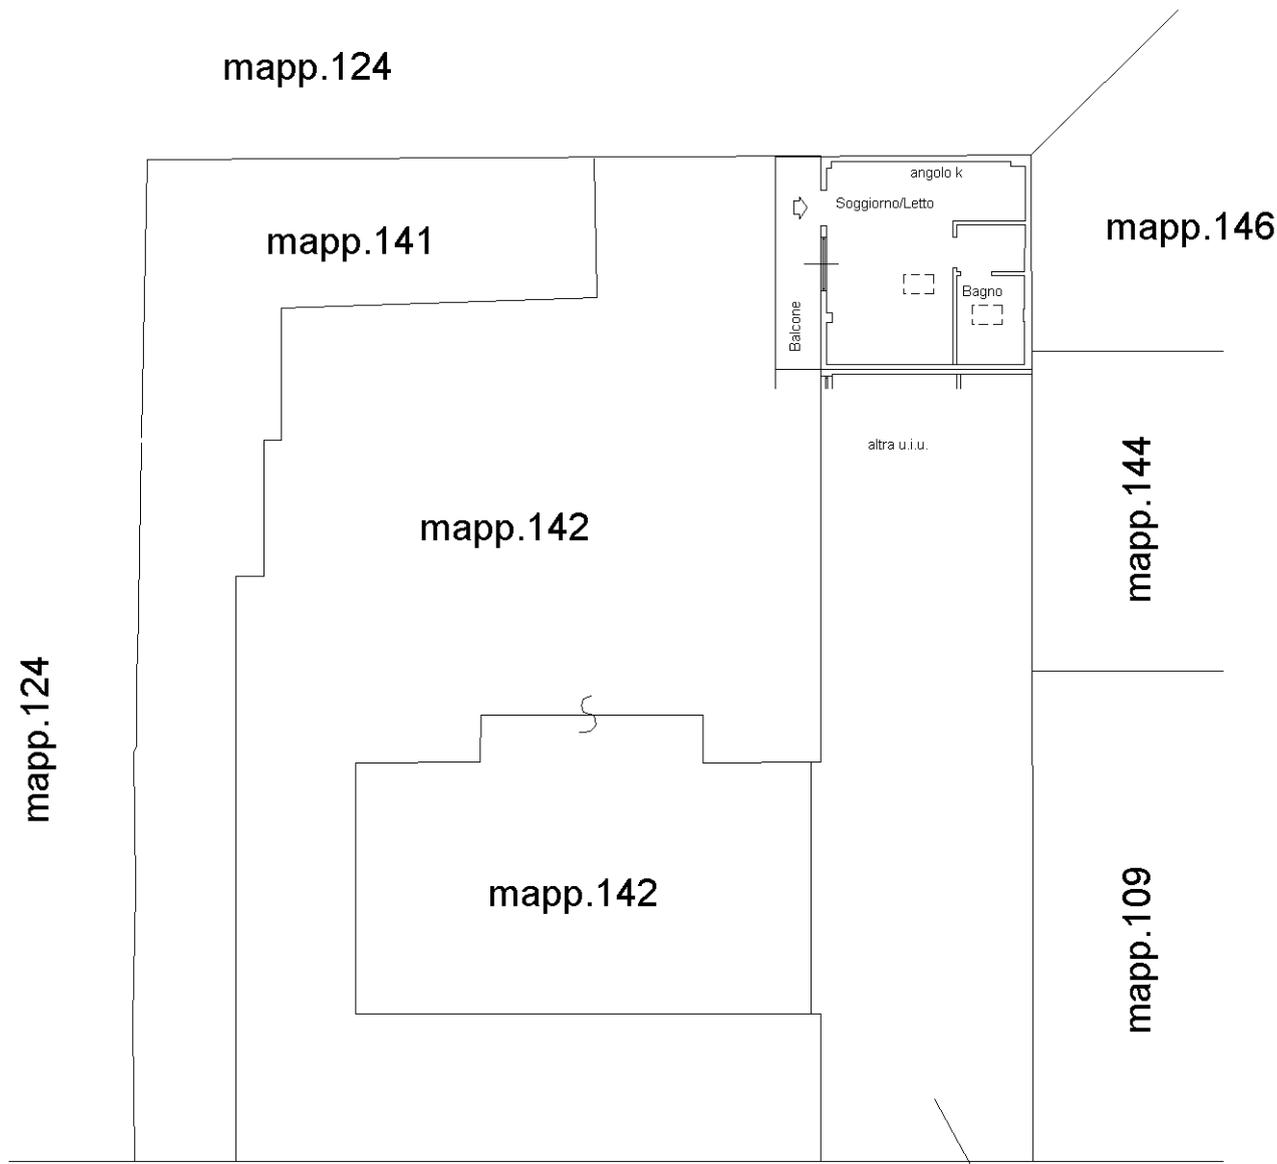

VIA RAFFAELE LAMBRUSCHINI

piano terra

h=mt.3.15



NORD

Ultima planimetria in atti