

**Agenzia del Territorio  
CATASTO FABBRICATI  
Ufficio Provinciale di  
Milano**

Dichiarazione protocollo n. MI0915857 del 26/10/2007

Planimetria di u.i.u. in Comune di Vaprio D'adda

Via Per Cassano

civ. SNC

Identificativi Catastali:

Sezione:  
Foglio: 11  
Particella: 177  
Subalterno: 4


Compilata da:  
Vallin Daniela Paola  
Iscritto all'albo:  
Geometri

Prov. Milano



N. 9132

Scheda n. 1      Scala 1:200

Edificio E  
Piano Terra  
Appartamento 2  
Mapp. 177 - Sub. 4

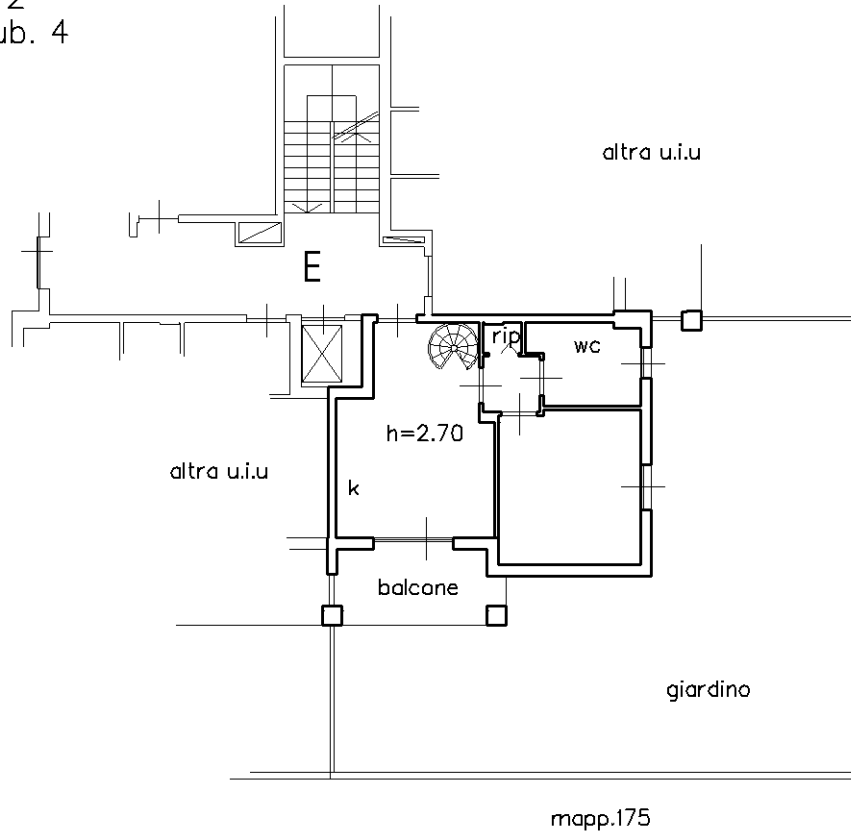

Piano Interrato  
Cantina 11  
Mapp. 178 - Sub. 90

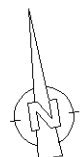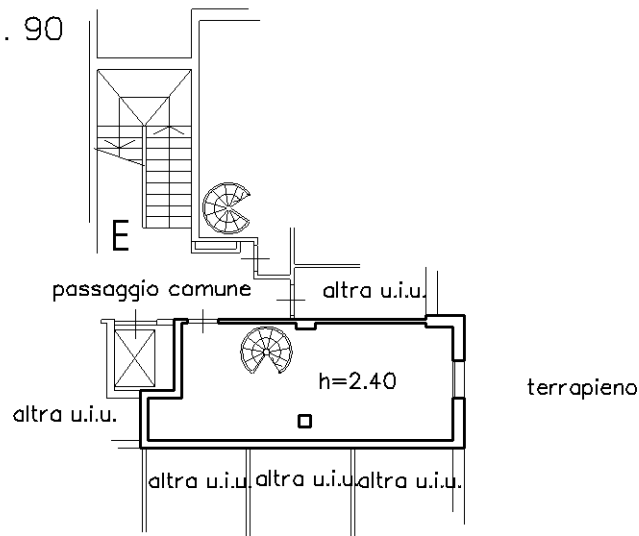

Ultima planimetria in atti