



N=5044700

E=1511000

1 Particella: 95

26-Giu-2021 11:12:48
Prot. n. T37364/2021

Scala originale: 1:1000
Dimensione cornice: 267.000 x 189.000 metri

Comune: BOLLATE
Foglio: 19

Agenzia delle Entrate
CATASTO FABBRICATI
Ufficio Provinciale di
Milano

Dichiarazione protocollo n. MI0109597 del 09/03/2018

Planimetria di u.i.u. in Comune di Bollate

Via Lario

civ. 1

Identificativi Catastali:

Sezione:

Foglio: 19

Particella: 95

Subalterno: 702

Compilata da:

Colacicco Massimiliano

Iscritto all'albo:

Geometri

Prov. Milano

N. 10042

Scheda n. 1

Scala 1:200

PIANO TERRA



Catasto dei Fabbricati - Situazione al 30/11/2020 - Comune di BOLLATE (A940) - < Foglio: 19 - Particella: 95 - Subalterno: 702 >
VIA LARIO n. 1 piano: T;

Ultima planimetria in atti

Agenzia delle Entrate
CATASTO FABBRICATI
Ufficio Provinciale di
Milano

Dichiarazione protocollo n. MI0109597 del 09/03/2018

Planimetria di u.i.u. in Comune di Bollate

Via Lario

civ. 1

Identificativi Catastali:

Sezione:

Foglio: 19

Particella: 95

Subalterno: 701

Compilata da:

Colacicco Massimiliano

Iscritto all'albo:

Geometri

Prov. Milano


N. 10042

Scheda n. 1

Scala 1:200

PIANO PRIMO INTERRATO

h.2.70mt

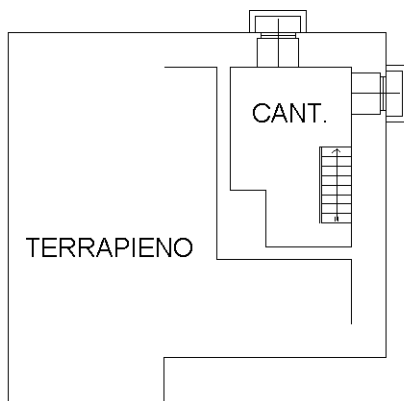

PIANO TERRA


h.3.00mt

ALTRA U.I.U.
MAPP. 32

ALTRA U.I.U.
MAPP. 94

ALTRA U.I.U.
MAPP. 78

ALTRA U.I.U.
MAPP. 45

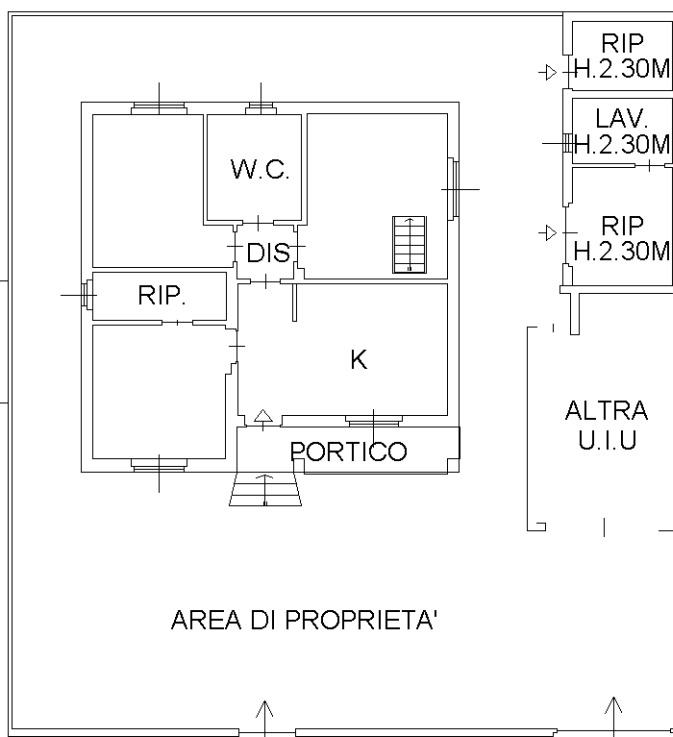

ALTRA U.I.U.
MAPP.79

AREA DI PROPRIETA'

VIA LARIO



Ultima planimetria in atti