



MINISTERO DELLE FINANZE

DIREZIONE GENERALE DEL CATASTO E DEI SERVIZI TECNICI ERARIALI

NUOVO CATASTO EDILIZIARIO

Lire 20

(R. DECRETO-LEGGE 13 APRILE 1939, N. 639)

Planimetria dell'immobile situato nel Comune di SETTIMO MILANESE


Ditta EDILSETTE S.r.l. CON SEDE IN SEDRIANO

Allegata alla dichiarazione presentata all'Ufficio Tecnico Erariale di MILANO



9

Fo. 22 MAP-86C

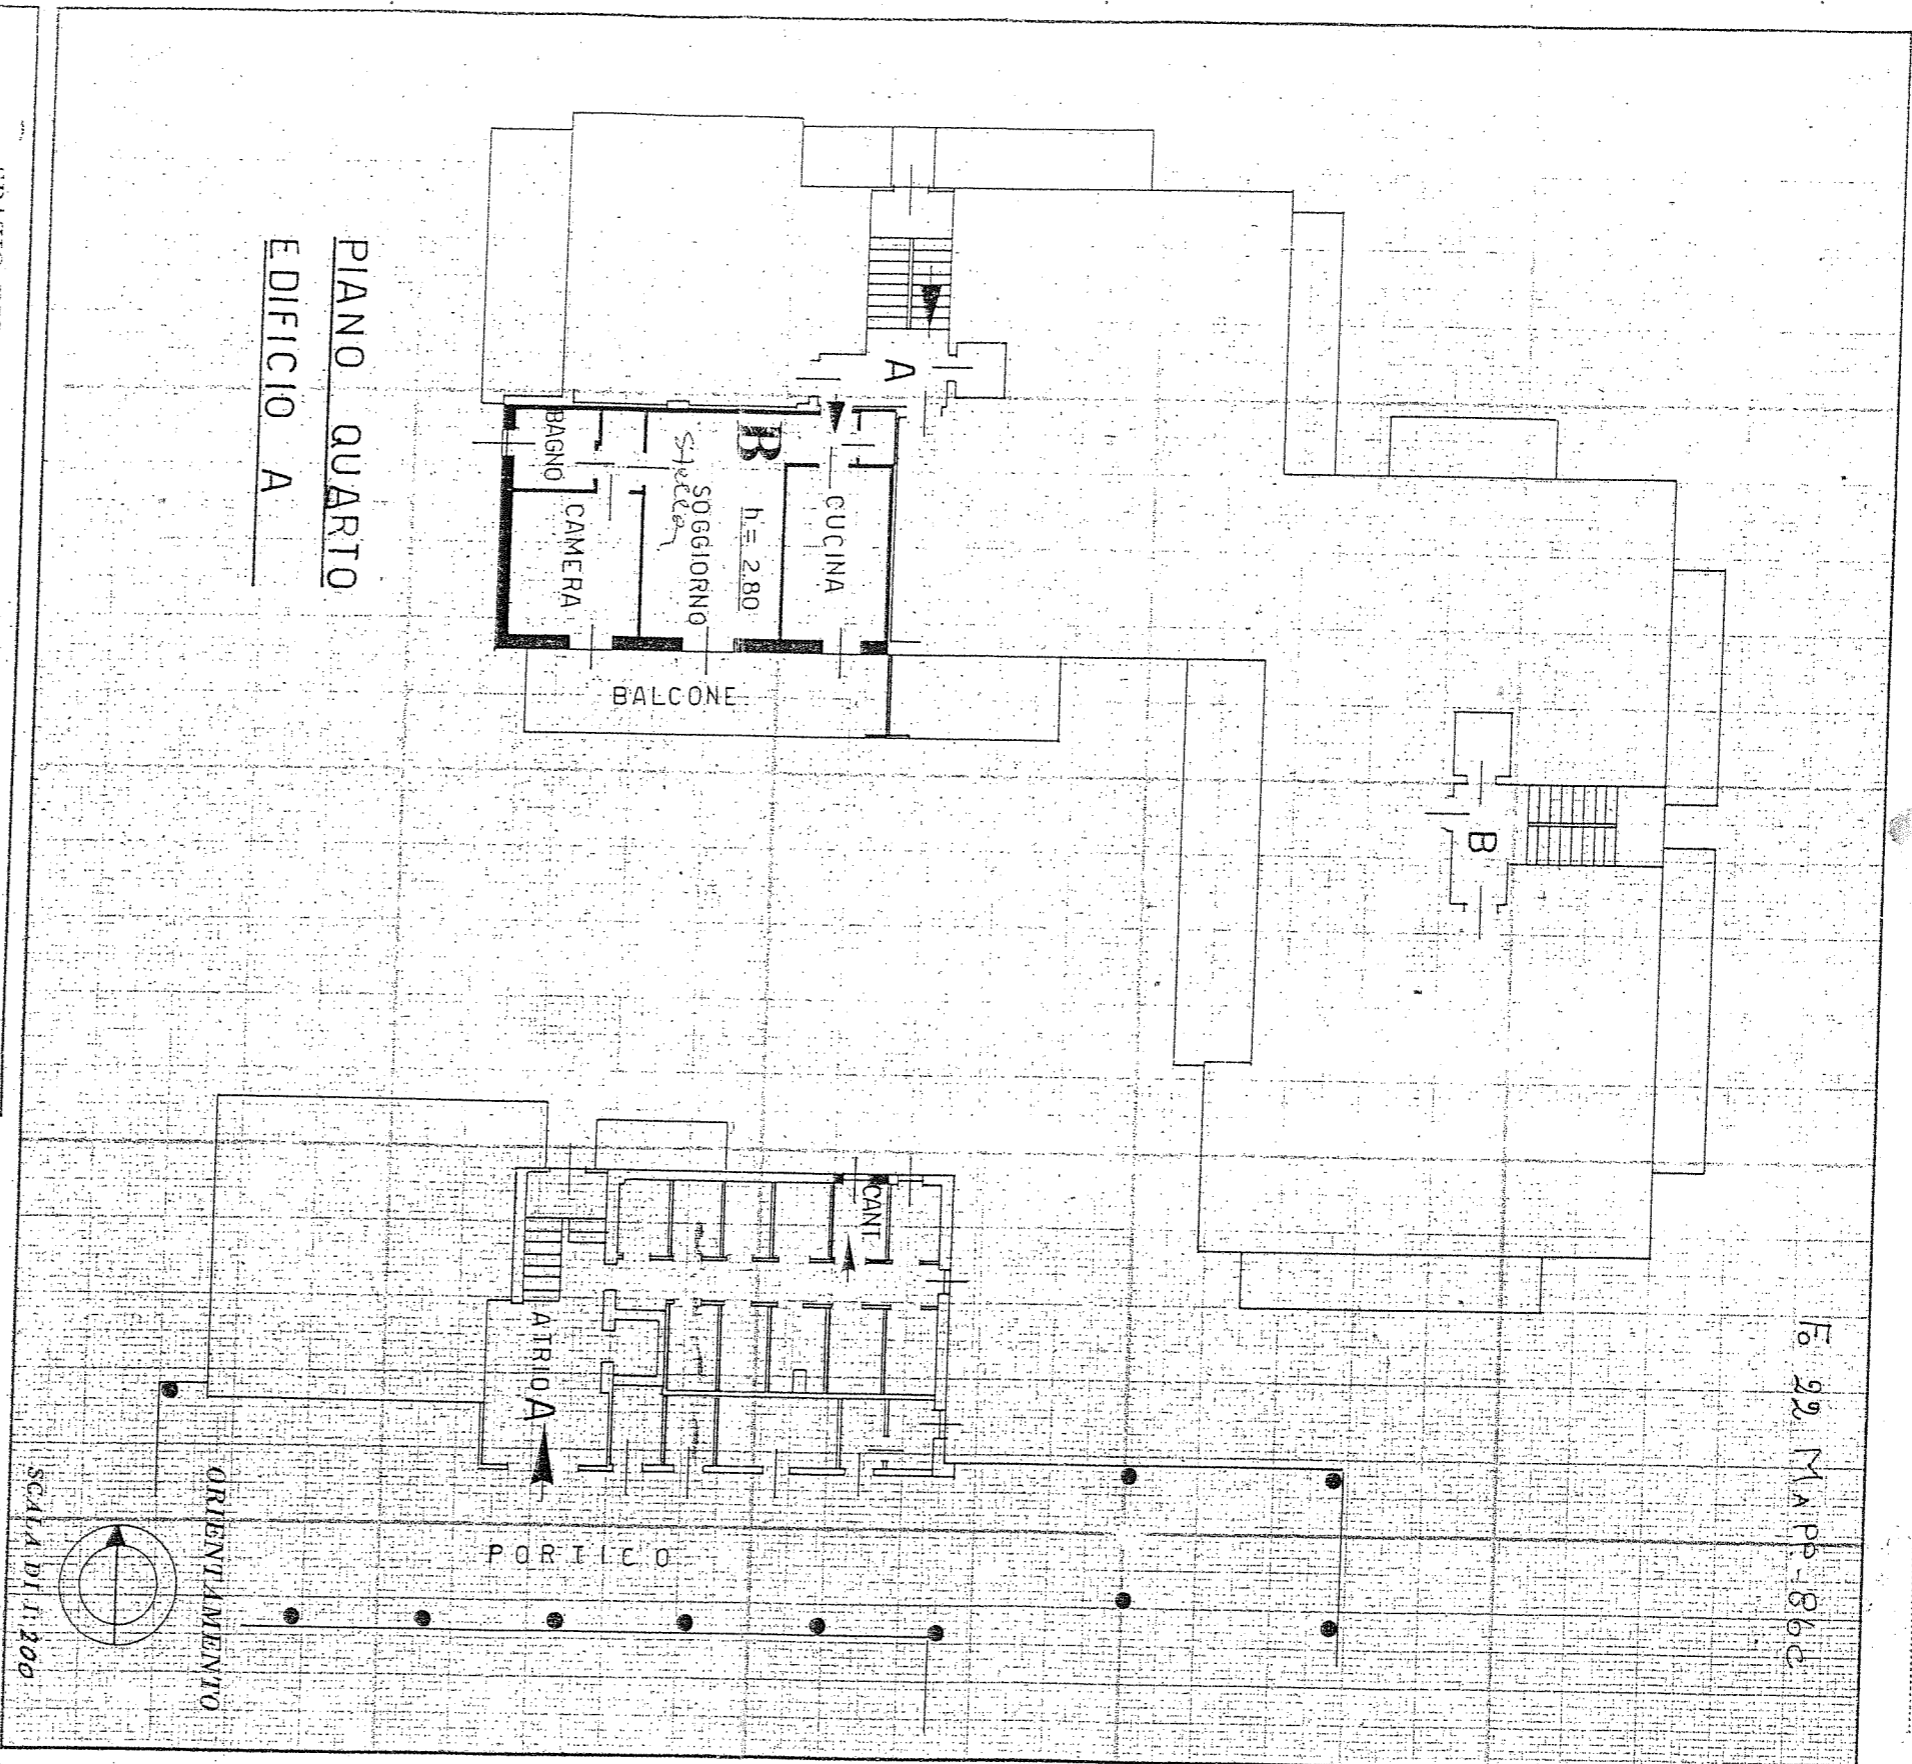

PIANO QUARTO
EDIFICIO A

SPAZIO RISERVATO PER LE ANNOTAZIONI D'UFFICIO

DATA 31 MAR 1978

PROV. No 30 MAG 1978

19602

Compiuta dal Geom. EMILIO CURIONI

Iscritto all'Albo dei geometri della Provincia di MILANO

DATA 20-5-78

Firma: *Emilio Curioni*

Genaro Stella
Giuseppe Stella
Stella Clara
Forbes Stella
Forbes Grazia
Forbes Bruno



Allegato "A" al n. 18953 di Rep. 12948