

Data: 03/02/2020 - n. MI0035225 - Richiedente TRIBUNALE DI MILANO - Ultima Planimetria in atti

Dichiarazione protocollo n. 886088 del 21/11/2002

Agenzia del Territorio
CATASTO FABBRICATI
Ufficio Provinciale di
Milano

Planimetria di u.i.u. in Comune di Milano

Via Legnone

civ. 44

Identificativa Catastali:

Sezione:

Foglio: 136

Particella: 342

Subalterno: 708

Compilata da:

Gianelli Roberto

Iscritto all'albo:

Geometri

Prov. Alessandria

N. 1878

Scheda n. 1

Scala 1:200


PIANO TERRENO

H=2,70



PIANO SEMINTERRATO

H=2,40

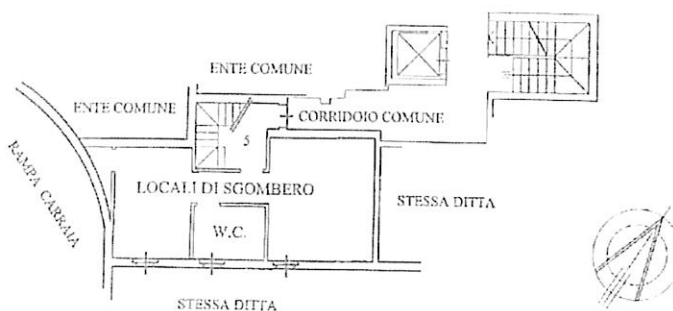

Catasto dei Fabbricati - Situazione al 03/02/2020 - Comune di MILANO(F205) - < Foglio: 136 Particella: 342 - Subalterno 708
VIA LEGNONE n. 44 piano: T-S1;

Data: 03/02/2020 - n. MI0035225 - Richiedente TRIBUNALE DI MILANO - Ultima Planimetria in atti
Tot:schede:1 - Formato di acq: A(216x297) - Fatt: di scala: 1:1