

**Agenzia del Territorio
CATASTO FABBRICATI
Ufficio Provinciale di
Milano**

Dichiarazione protocollo n. MI0559249 del 26/07/2005

Planimetria di u.i.u. in Comune di Milano

Via Pirelli Giovanni Battista

civ. 26

Identificativi Catastali:

Sezione:
Foglio: 267
Particella: 158
Subalterno: 714

Compilata da:
De Luca Donato

Iscritto all'albo:
Geometri


Prov. Milano

N. 8259



Scheda n. 1

Scala 1:200

PIANO SECONDO

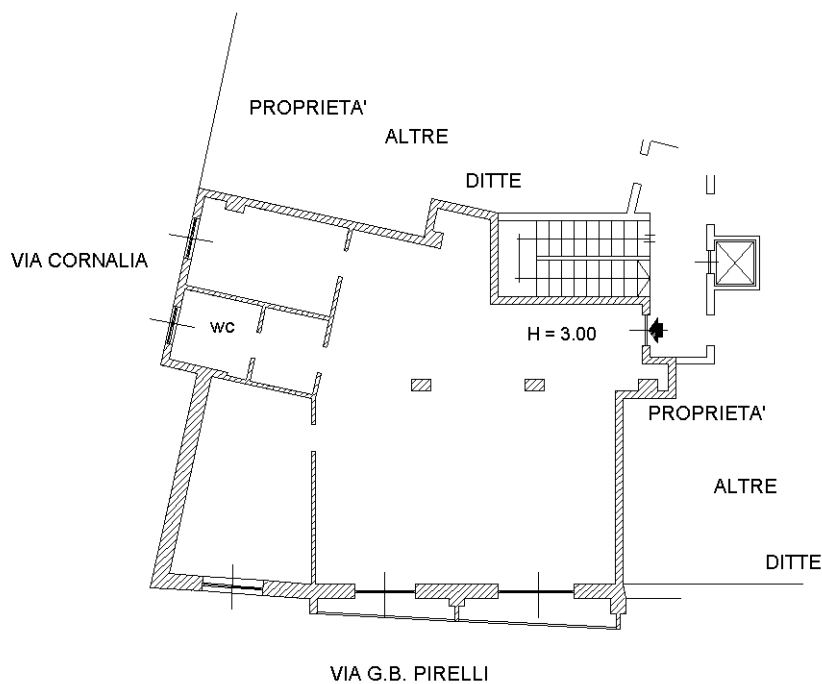

PIANO INTERRATO

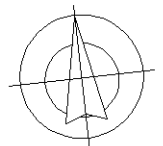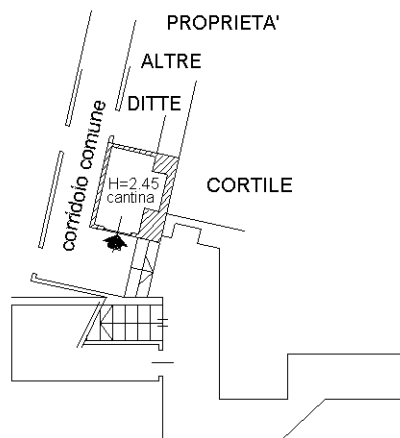

Ultima planimetria in atti