

**Agenzia del Territorio
CATASTO FABBRICATI
Ufficio Provinciale di
Milano**

Dichiarazione protocollo n. MI0378185 del 09/06/2006

Planimetria di u.i.u. in Comune di Arluno

Via Monte Ortigara

civ. SNC

Identificativi Catastali:

Sezione:
Foglio: 5
Particella: 555
Subalterno: 17

Compilata da:
Fera Angelo

Iscritto all'albo:
Geometri

Prov. Milano


N. 6357

Scheda n. 1

Scala 1:200

PIANO PRIMO

H.: 2,70

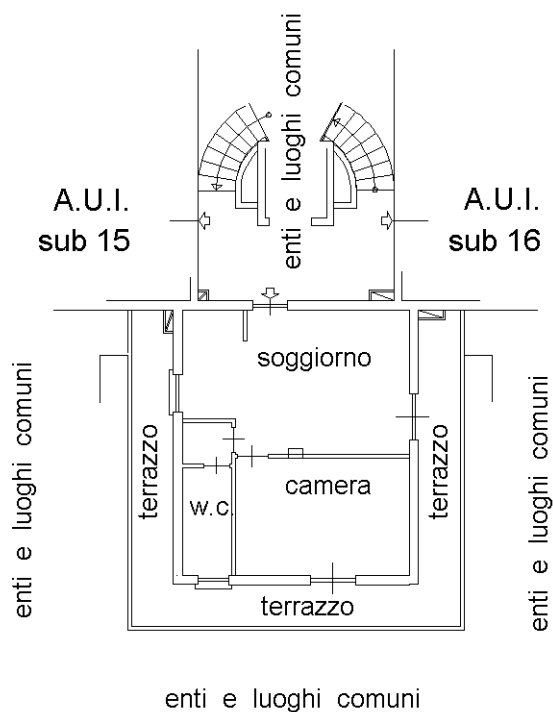

Catasto dei Fabbricati - Situazione al 14/07/2021 - Comune di ARLUNO (A413) - < Foglio: 5 - Particella: 555 - Subalterno: 17 >
VIA DELLA REPUBBLICA n. 6 piano: 1;

Ultima planimetria in atti