

N=500


E=13600



I Particella: 2316

Agenzia delle Entrate
CATASTO FABBRICATI
Ufficio provinciale di Pordenone

ELABORATO PLANIMETRICO	Compilato da	Iscritto all'albo:	Prov.	N.
Comune di Casarsa Della Delizia	Sezione:	Foglio: 11	Prp. n. 0093/086 n.	16/05/2016
Dimostrazione grafica dei subalterni		Particella: 2316	del	del
		Tipo Mappale n. 40494	del	05/05/2016
		Scala 1 : 500		

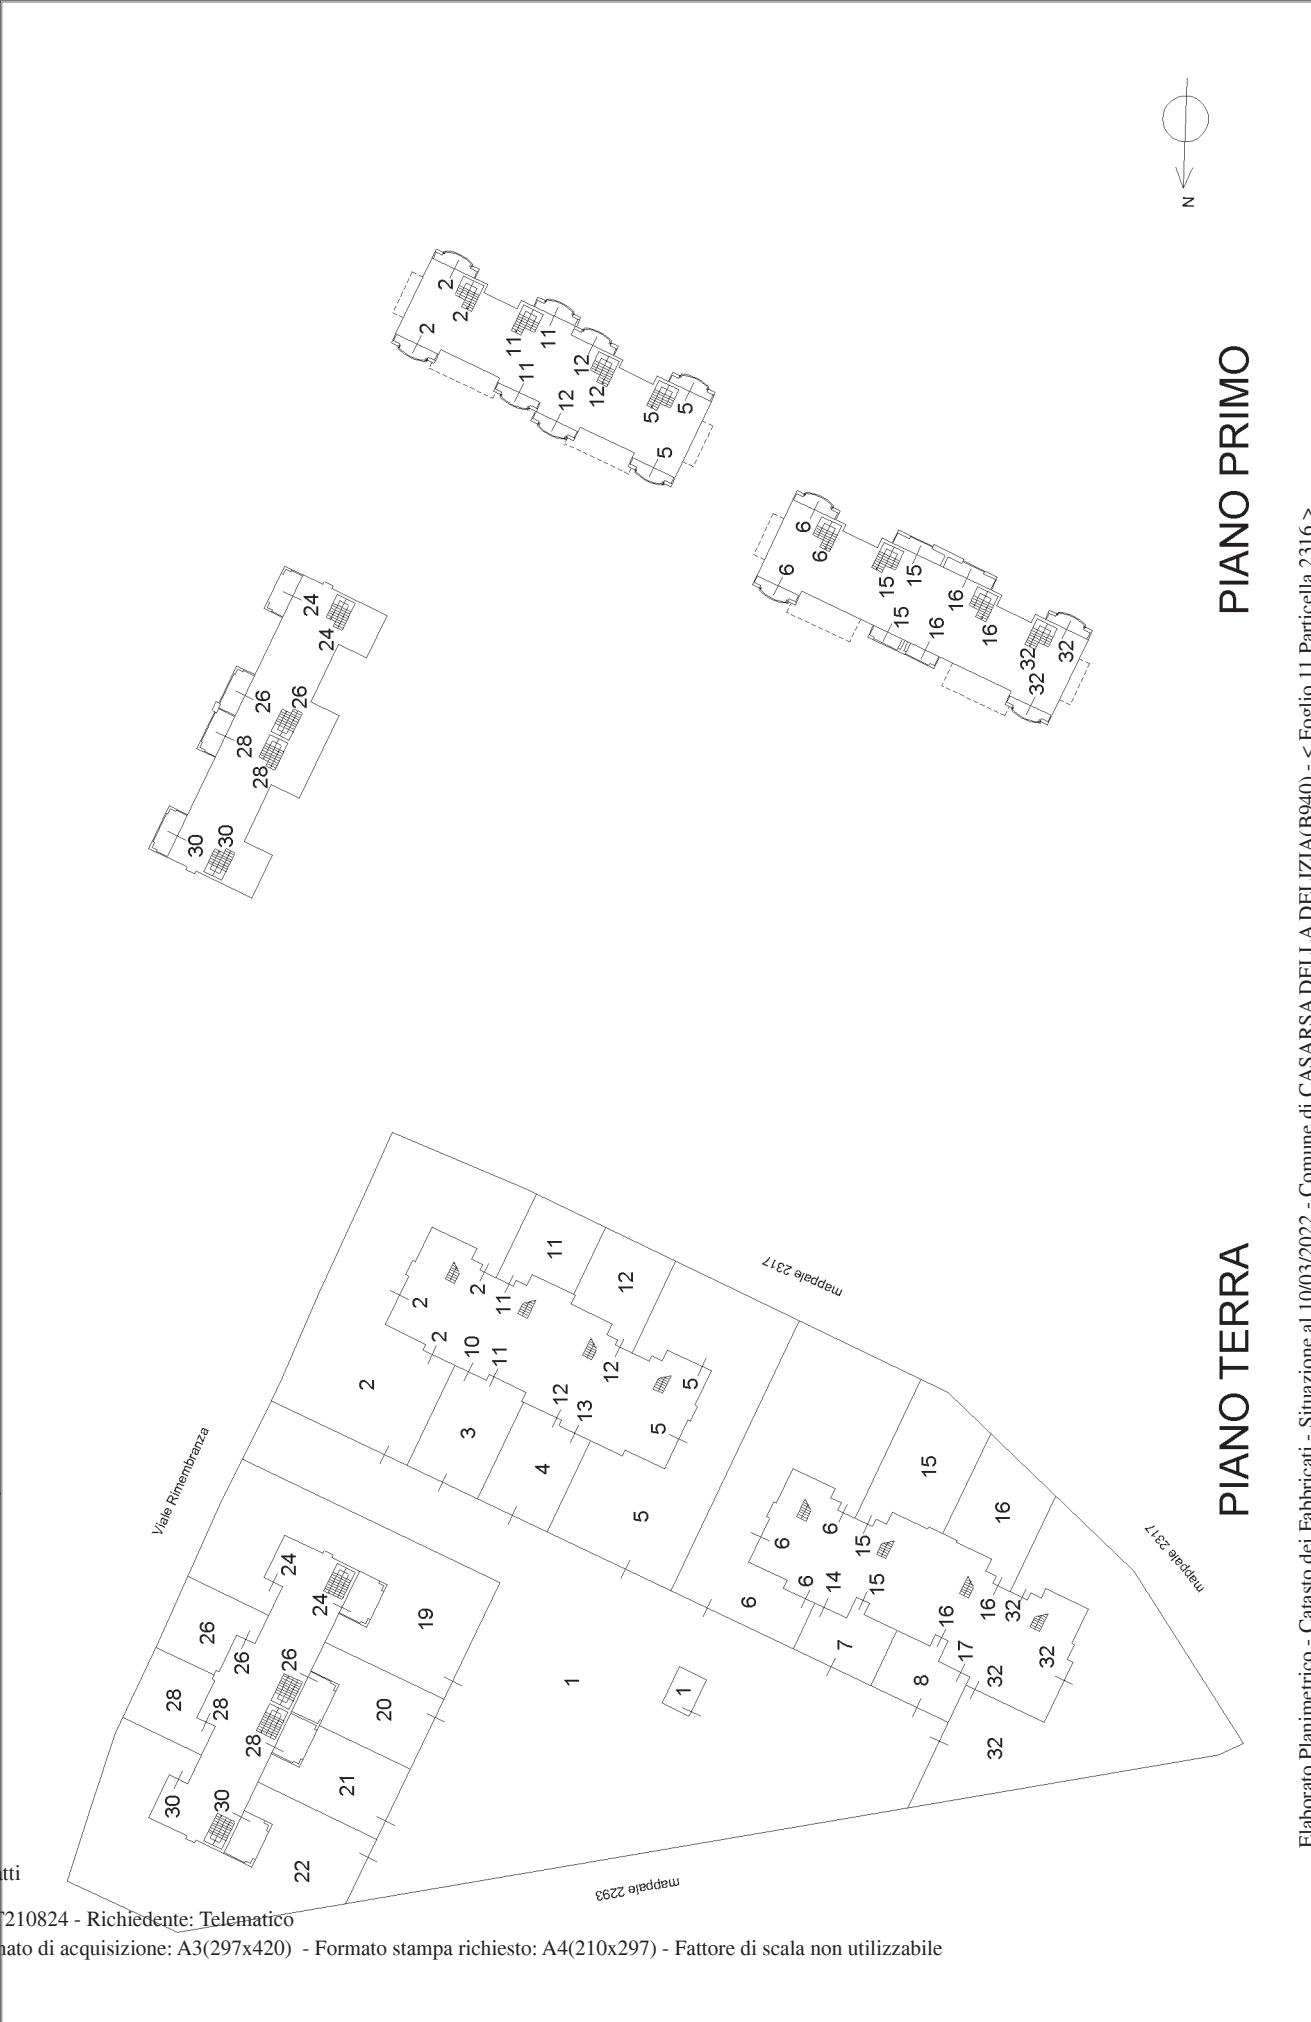

Ultima planimetria in atti

Dichiarazione protocollo n. 000057649 del 14/03/2003

**Agenzia del Territorio
CATASTO FABBRICATI
Ufficio Provinciale di
Pordenone**

Planimetria di u.i.u. in Comune di Casarsa Della Delizia

Viale Rimembranza

civ.

Identificativi Catastali:

Sezione:

Foglio: 11

Particella: 2316

Subalterno: 16

Compilata da:

Iscritto all'albo:


N. [REDACTED]

Scheda n. 1

Scala 1:200

PIANO TERRA H.= 2.50

SCOPERTO ESCLUSIVO

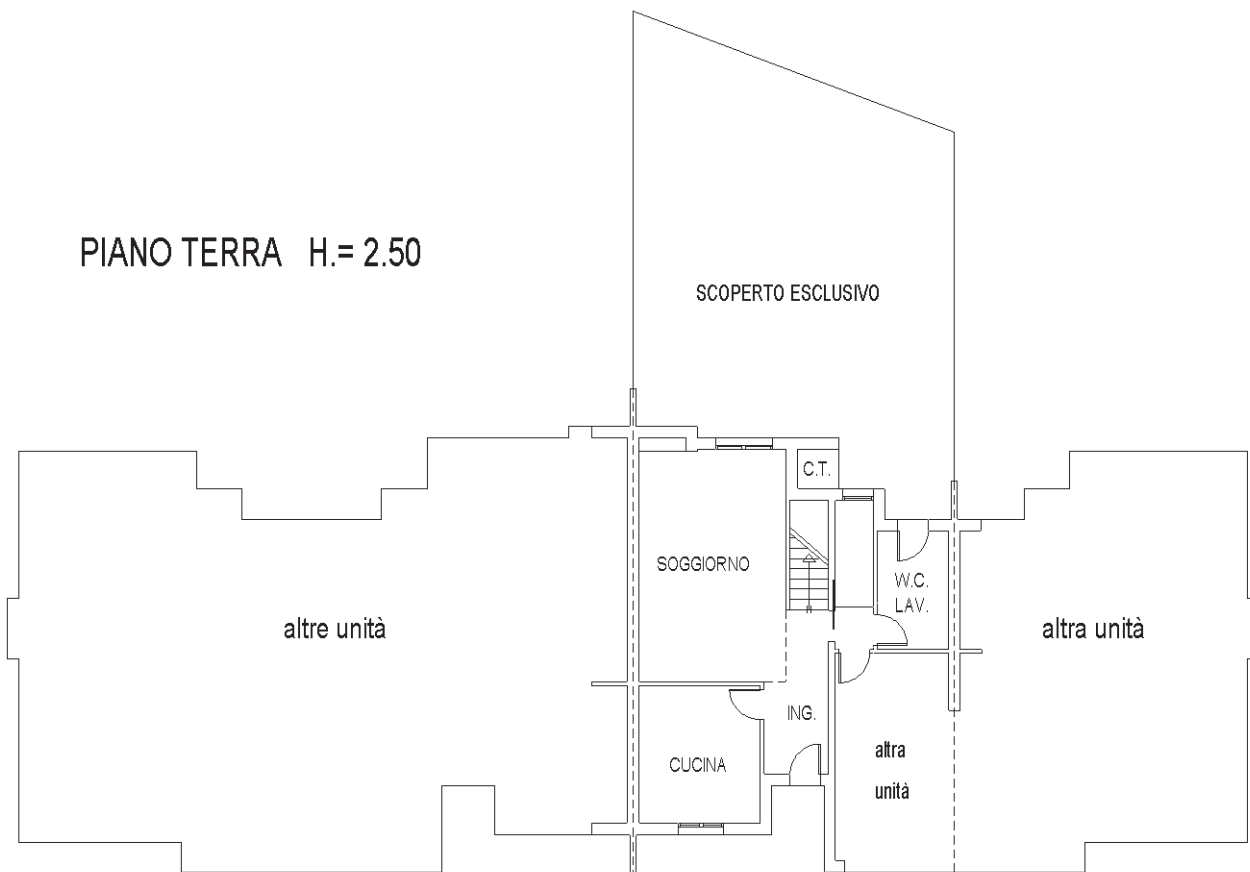

altre unità

C.T.

SOGGIORNO

W.C.
LAV.

altra unità

ING.

CUCINA

altra
unità

POGG.

altre unità

CAMERA

BAGNO

altre unità

DIS.

CAMERA

CAMERA

POGG.

PIANO PRIMO H.= 2.50



Ultima planimetria in atti

Dichiarazione protocollo n. 000057649 del 14/03/2003

**Agenzia del Territorio
CATASTO FABBRICATI
Ufficio Provinciale di
Pordenone**

Planimetria di u.i.u. in Comune di Casarsa Della Delizia

Viale Rimembranza

civ.

Identificativi Catastali:

Sezione:

Foglio: 11

Particella: 2316

Subalterno: 17


Compilata da:

Iscritto all'albo:

N. [REDACTED]

Scheda n. 1

Scala 1:200

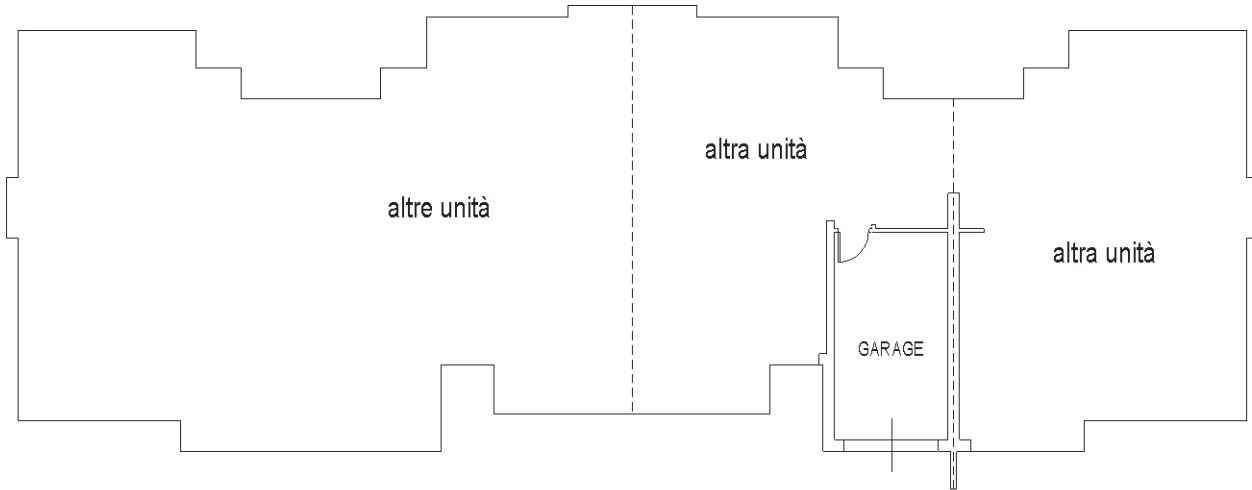

PIANO TERRA H.= 2.50

