

**Agenzia del Territorio
CATASTO FABBRICATI**
Ufficio provinciale di
Milano

Dichiarazione protocollo n. MI0396935 del 17/05/2005
Planimetria di u.i.u. in Comune di Cambiagio
Via Carlo Cattaneo


civ. SN

Identificativi Catastali:
Sezione: 3
Foglio: 3
Particella: 872
Subalterno: 3


Compilata da:
Stucchi Eros
Iscritto all'albo:
Periti Agrari
Prov. Bergamo N. 420

Scala 1: 200


Scheda

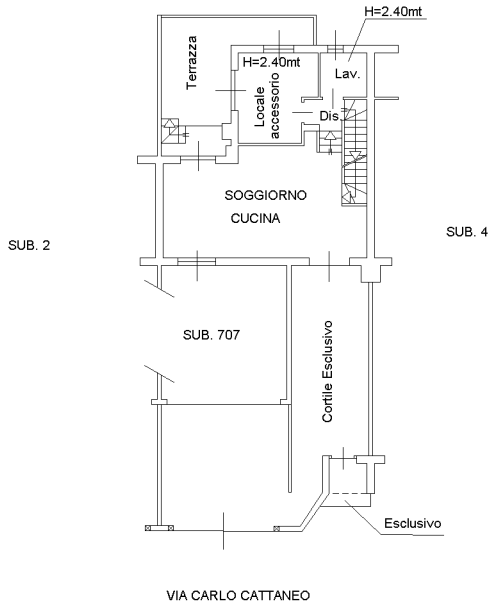


PIANO TERRA
H=2.70mt

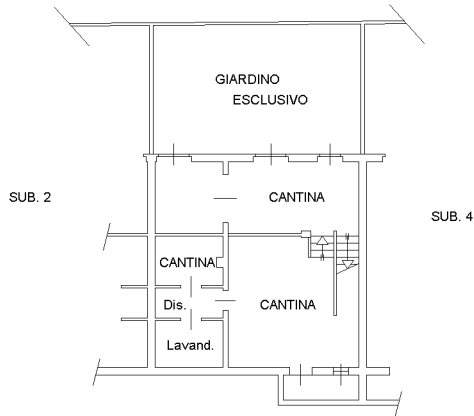

PIANO INTERRATO
H=2.40mt

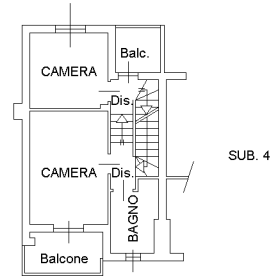

PIANO PRIMO
H=2.70mt

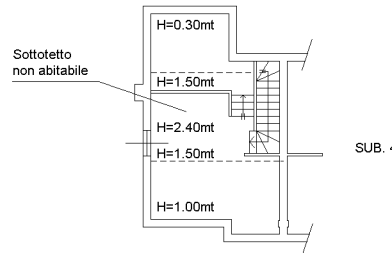

PIANO SECONDO