

**Agenzia del Territorio
CATASTO FABBRICATI
Ufficio Provinciale di
Milano**

Dichiarazione protocollo n. MI0146461 del 25/03/2013

Planimetria di u.i.u. in Comune di Milano

Via Trescore Balneario

civ. 17

Identificativi Catastali:

Sezione:
Foglio: 139
Particella: 161
Subalterno: 705

Compilata da:
Loncaric Jurica
Iscritto all'albo:
Architetti



Prov. Como

N. 2574

Scheda n. 1

Scala 1:200

PIANO INTERRATO
H=3.00 mt.

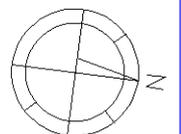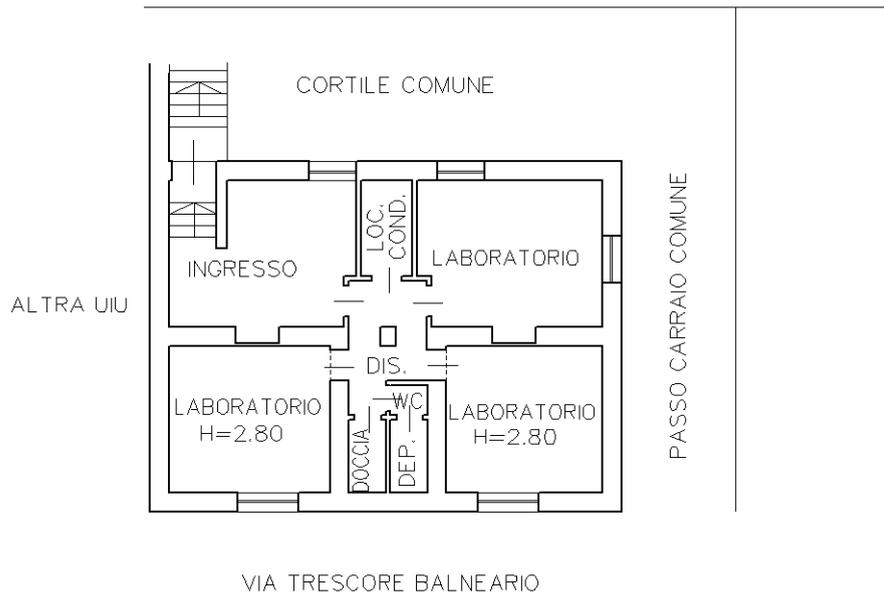

Ultima planimetria in atti