

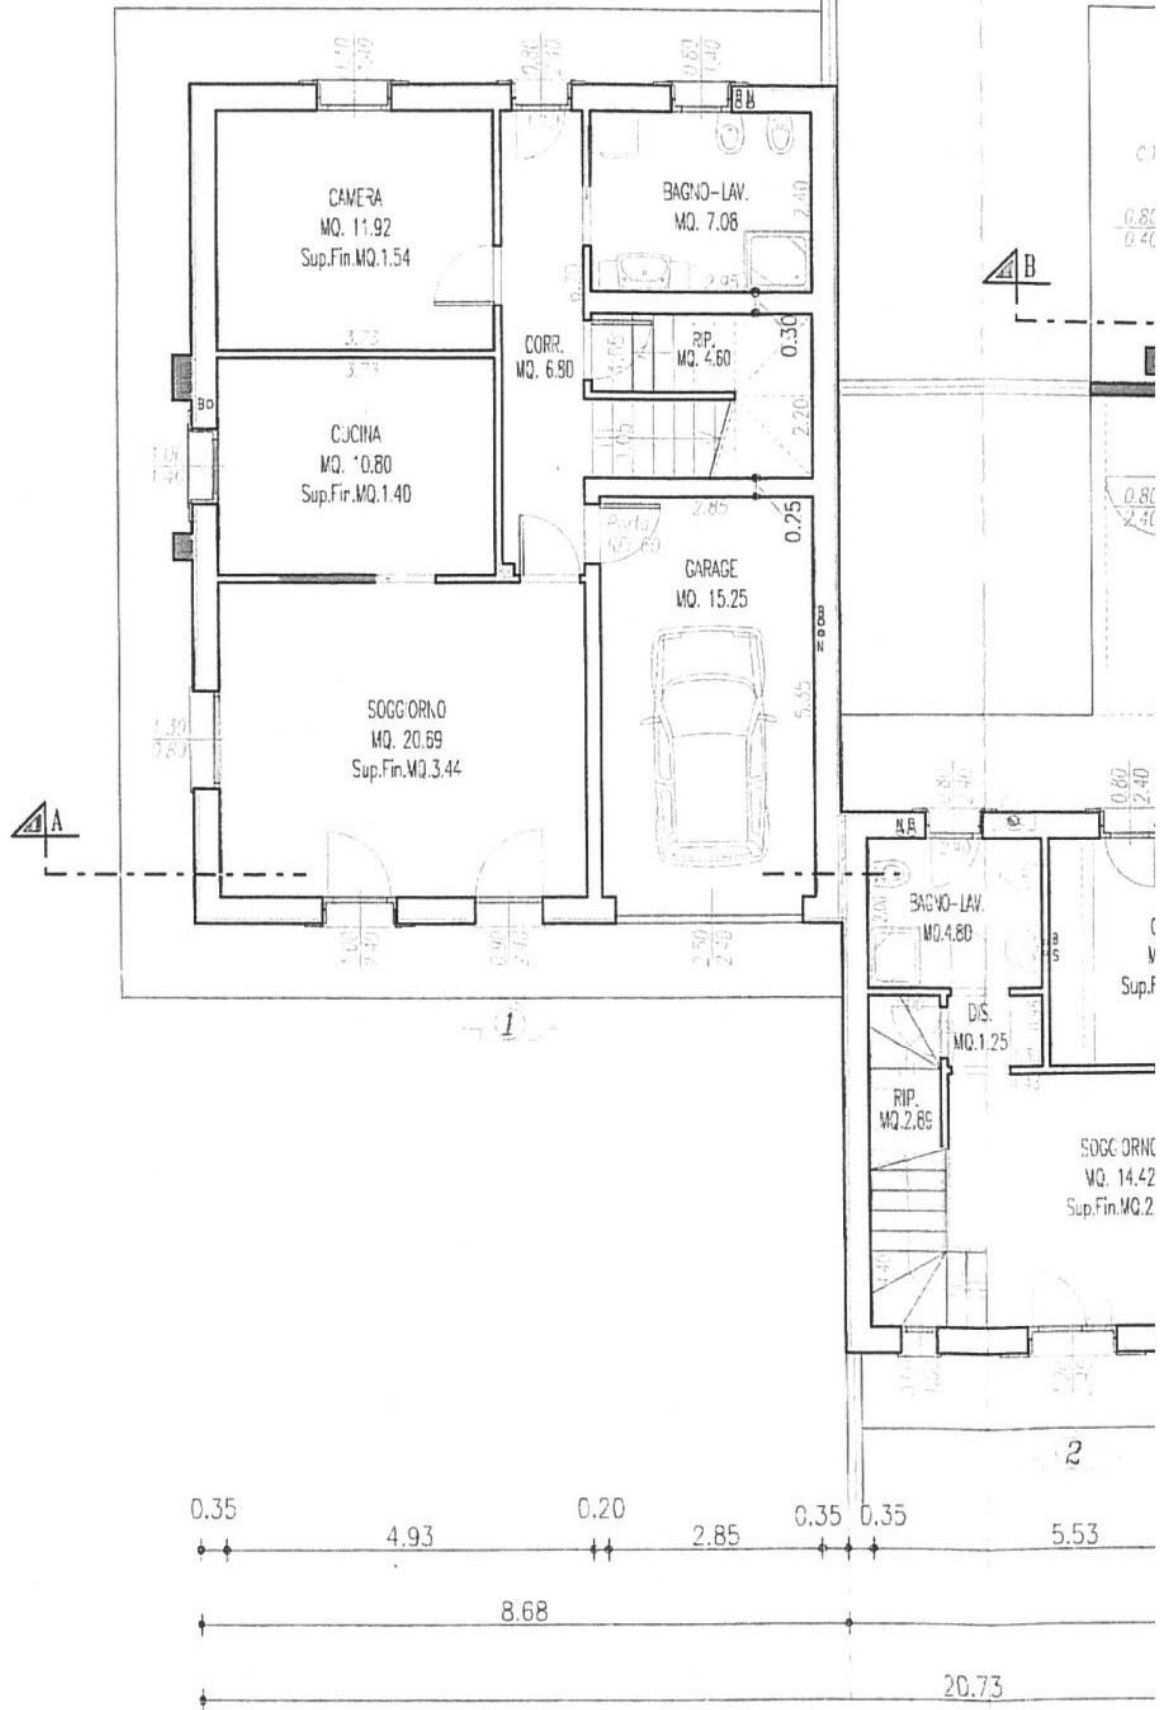
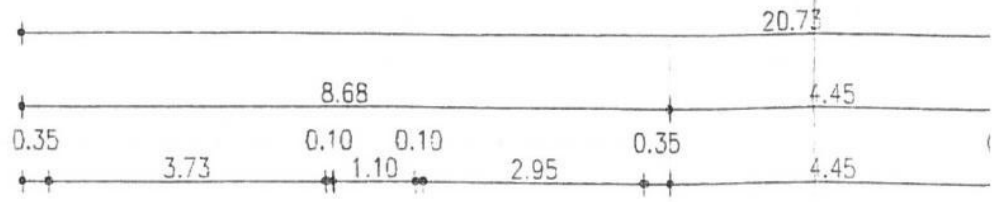


- C = ACCESSO CARRAIO IN PROGETTO
- P = ACCESSO PEDONALE IN PROGETTO

INGRANDIM

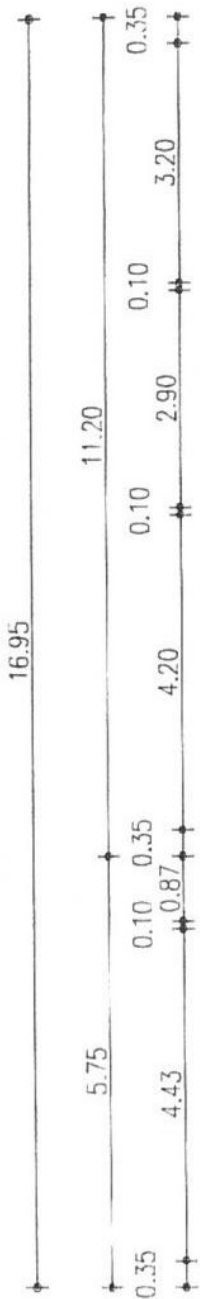

PIANTA PIANO TERRA - S

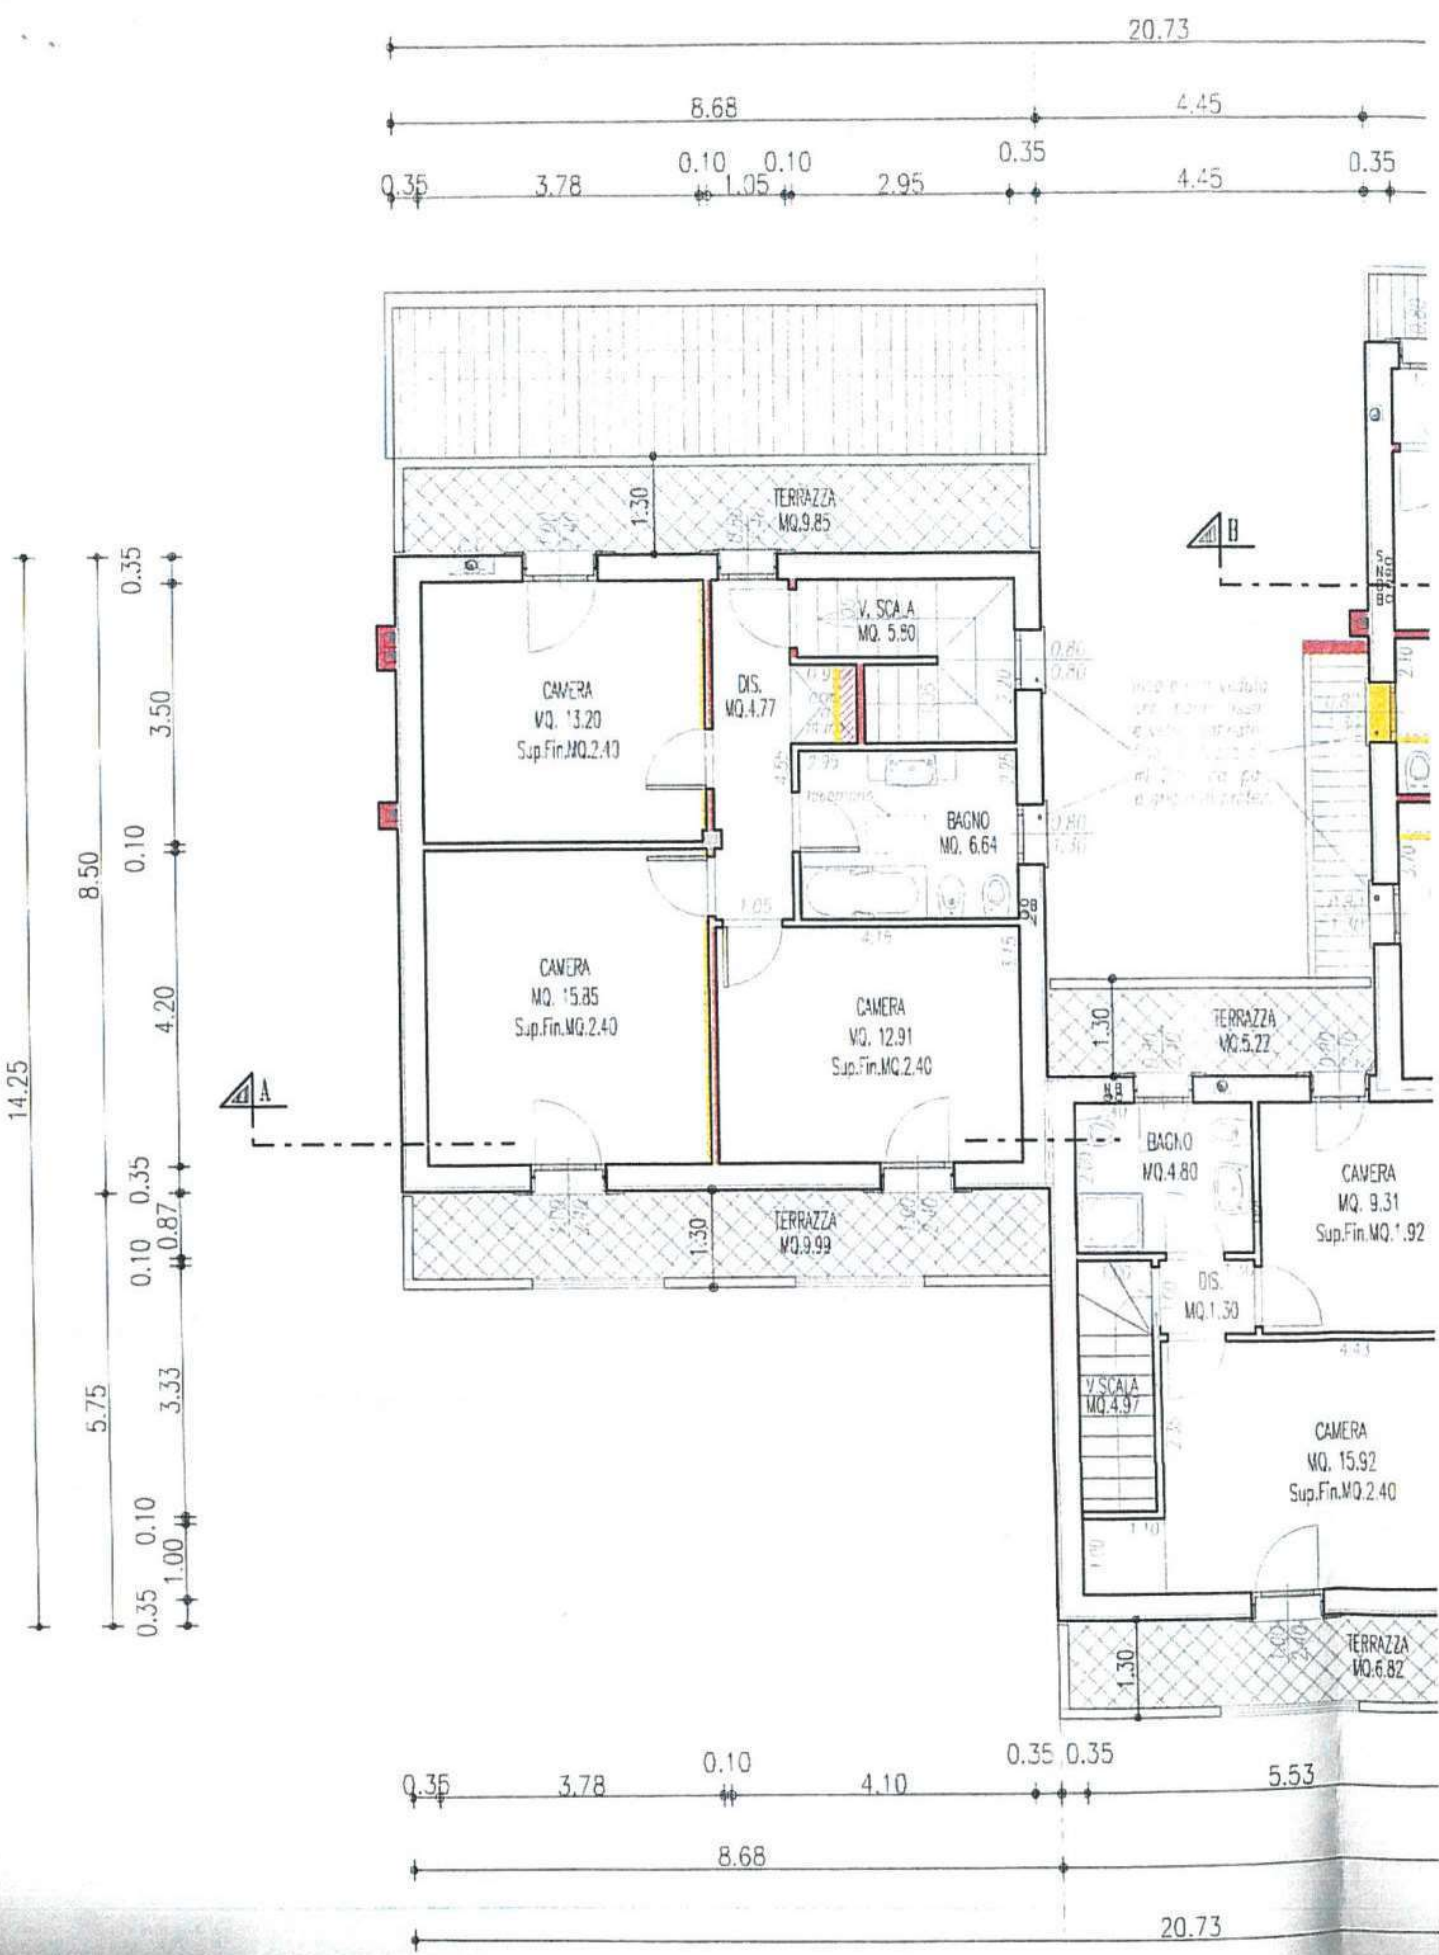

PIANTA PIANO PRIMO - SC. 1/