


Agenzia del Territorio  
**CATASTO FABBRICATI**  
Ufficio Provinciale di  
Pordenone


ELABORATO PLANIMETRICO	
Compilato da: Pagnucco Fabrizio	
Iscritto all'albo: Geometri	
Prov. Pordenone	N. 1033

Comune di Cordenons	Protocollo n. PN0072013 del 06/06/2006
Sezione: Foglio: 35 Particella: 304	Tipo Mappale n. del

Dimostrazione grafica dei subalterni Scala 1 : 500

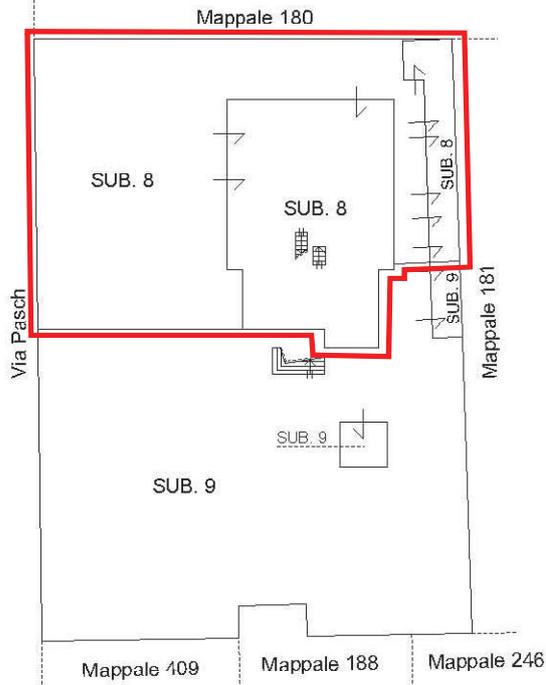


PIANO TERRA

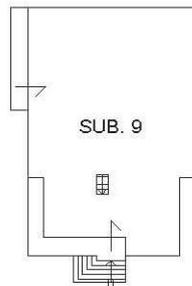

PIANO PRIMO

IL TECNICO

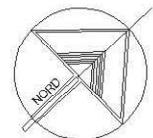

ORIENTAMENTO

Ultima planimetria in atti

**Agenzia del Territorio  
CATASTO FABBRICATI  
Ufficio Provinciale di  
Pordenone**

Dichiarazione protocollo n. PN0072013 del 06/06/2006

Planimetria di u.i.u. in Comune di Cordenons

Via Pasch

civ. 25

Identificativi Catastali:

Sezione:

Foglio: 35

Particella: 304

Subalterno: 8

Compilata da:


Iscritto all'albo:  
Geometri

Prov. Pordenone

N. 1033

Scheda n. 1


Scala 1:200

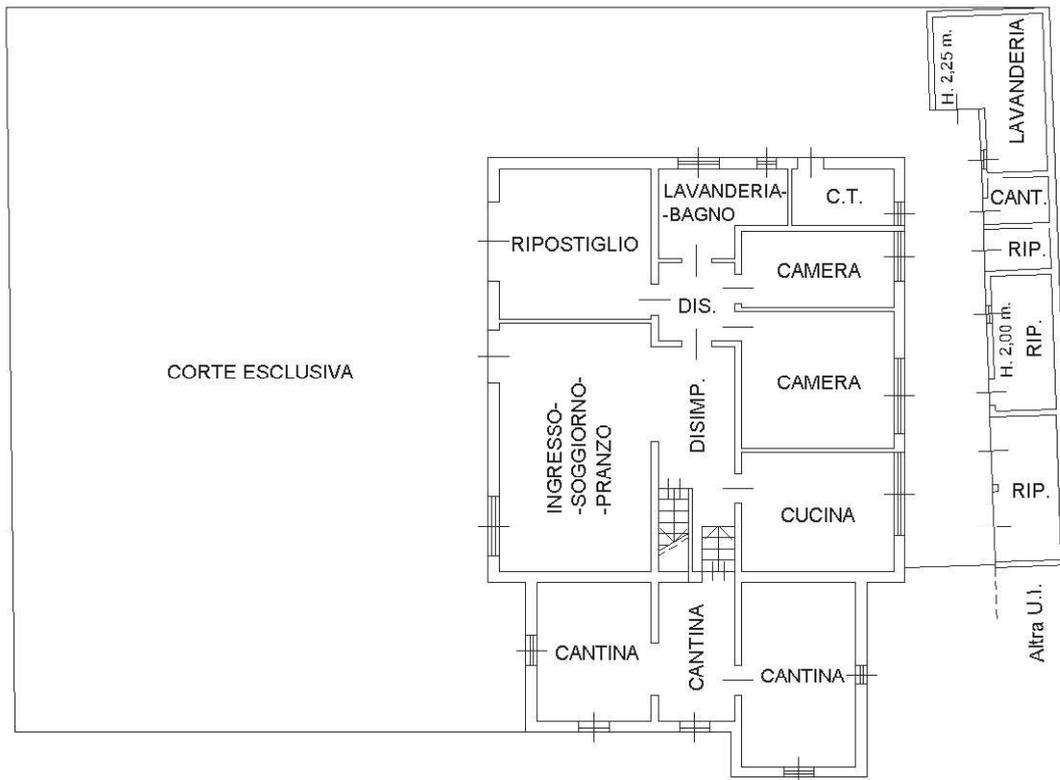

**PIANO TERRA**


H. 2.40 m.

**IL TECNICO**

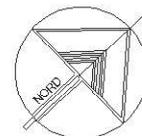

ORIENTAMENTO

Ultima planimetria in atti

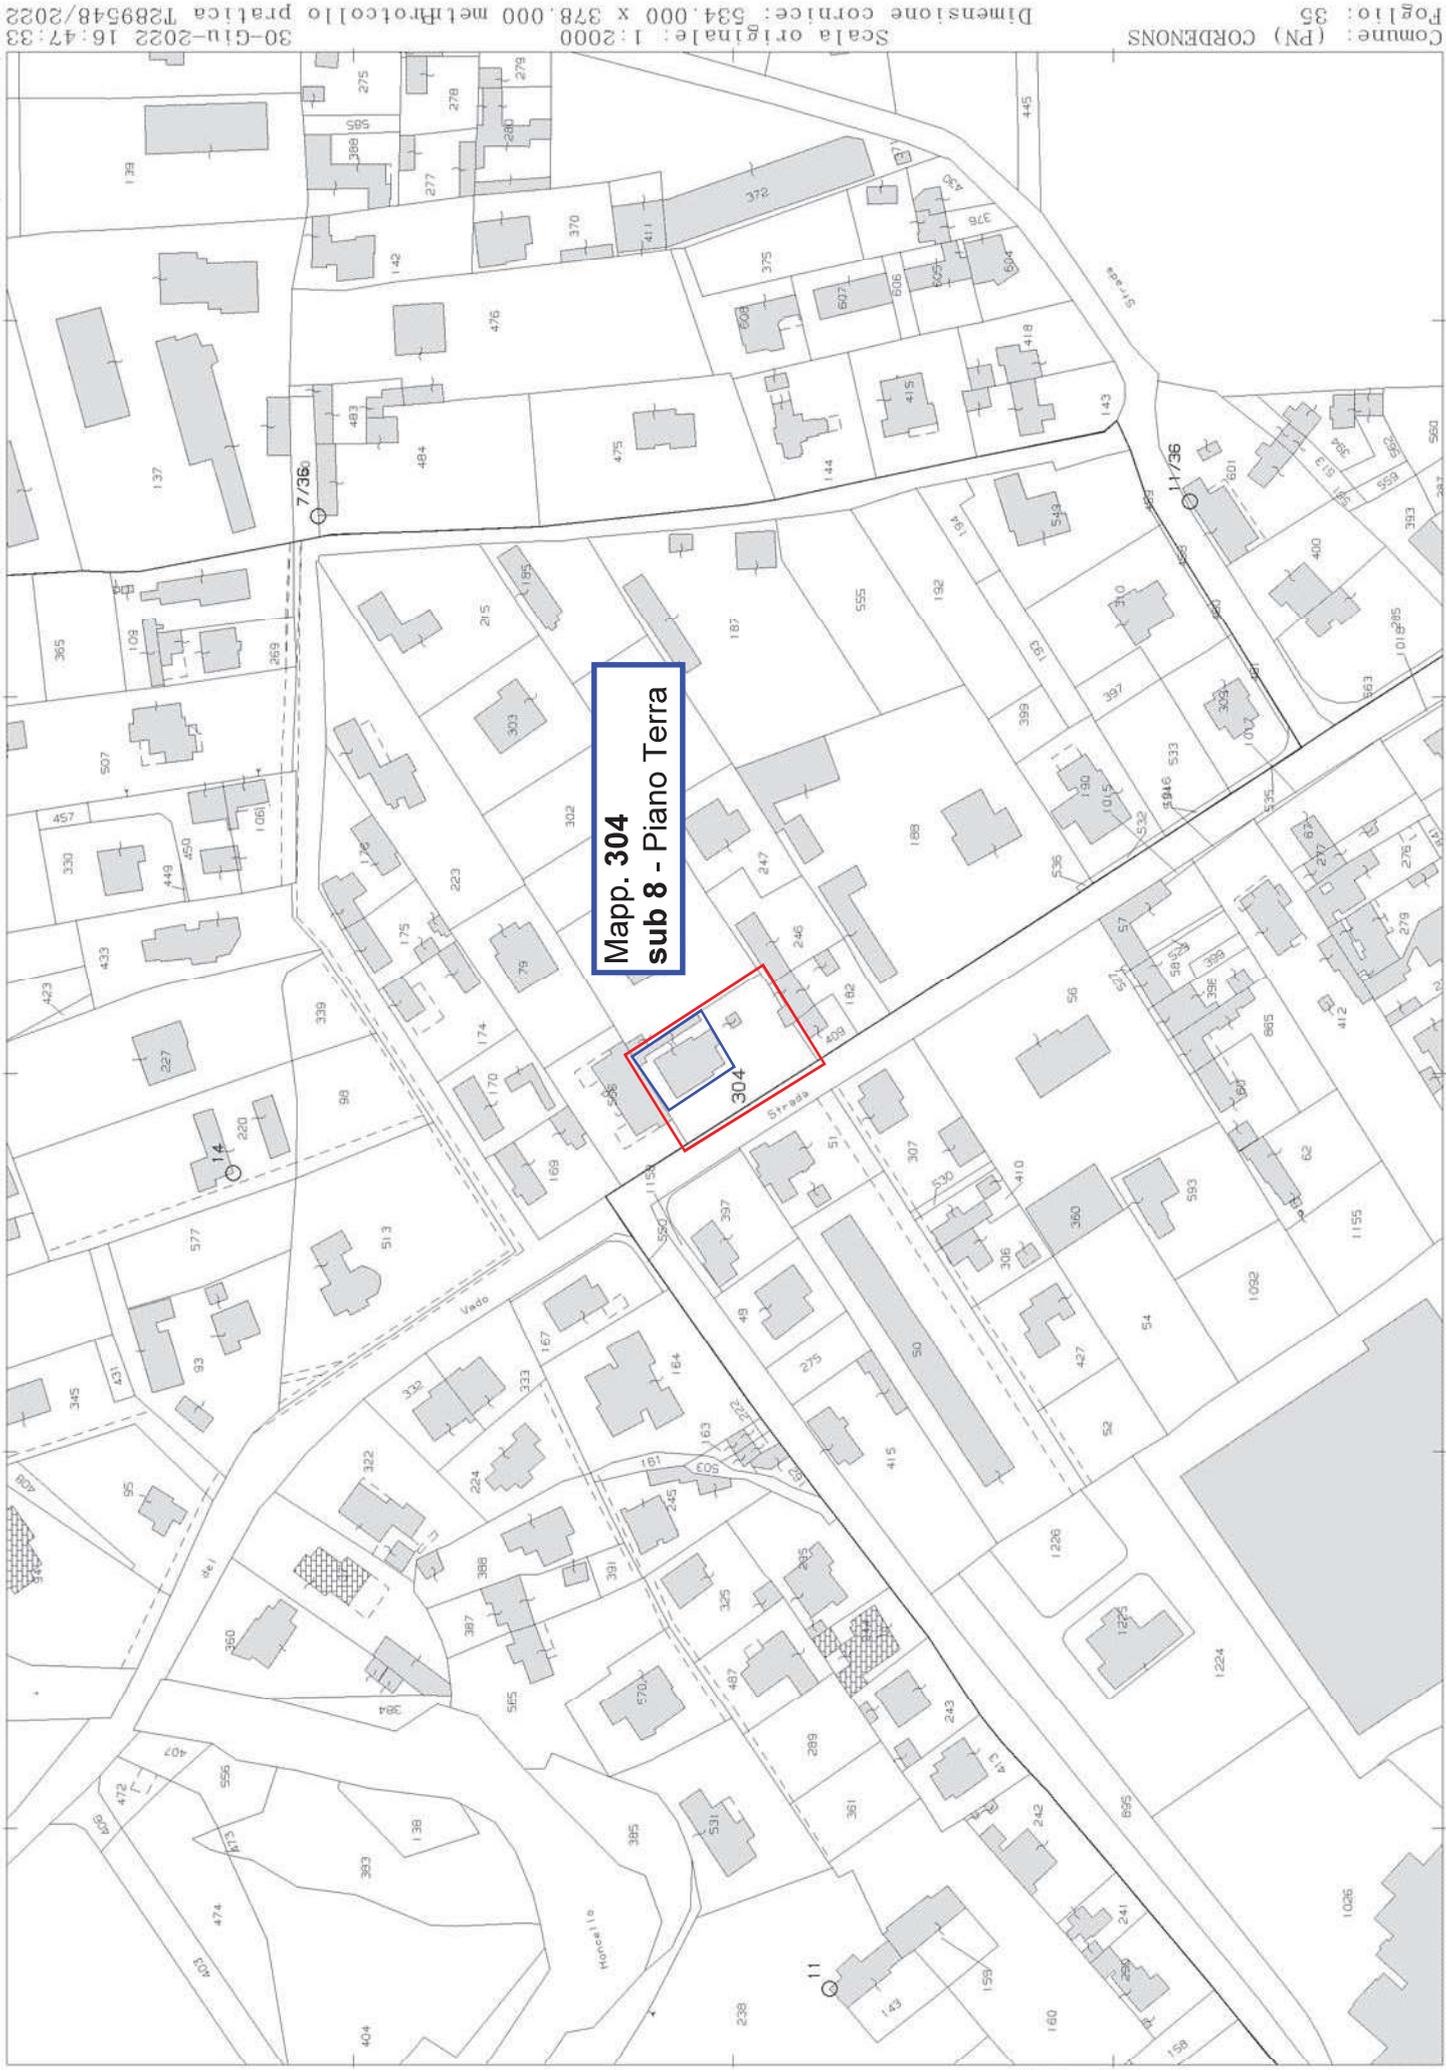

Mapp. 304  
sub 8 - Piano Terra