


MOD. AM (CEU)  
LIRE  
900

MINISTERO DELLE FINANZE  
DIPARTIMENTO DEL TERRITORIO  
**CATASTO EDIZIO URBANO (RDL 13-4-1938, n. 652)**



MODULINO  
F. 100 (mod. 1/88)

Planimetria di u.i.u. in Comune di GARBAGNATE M. via KENNEDY. CIV.

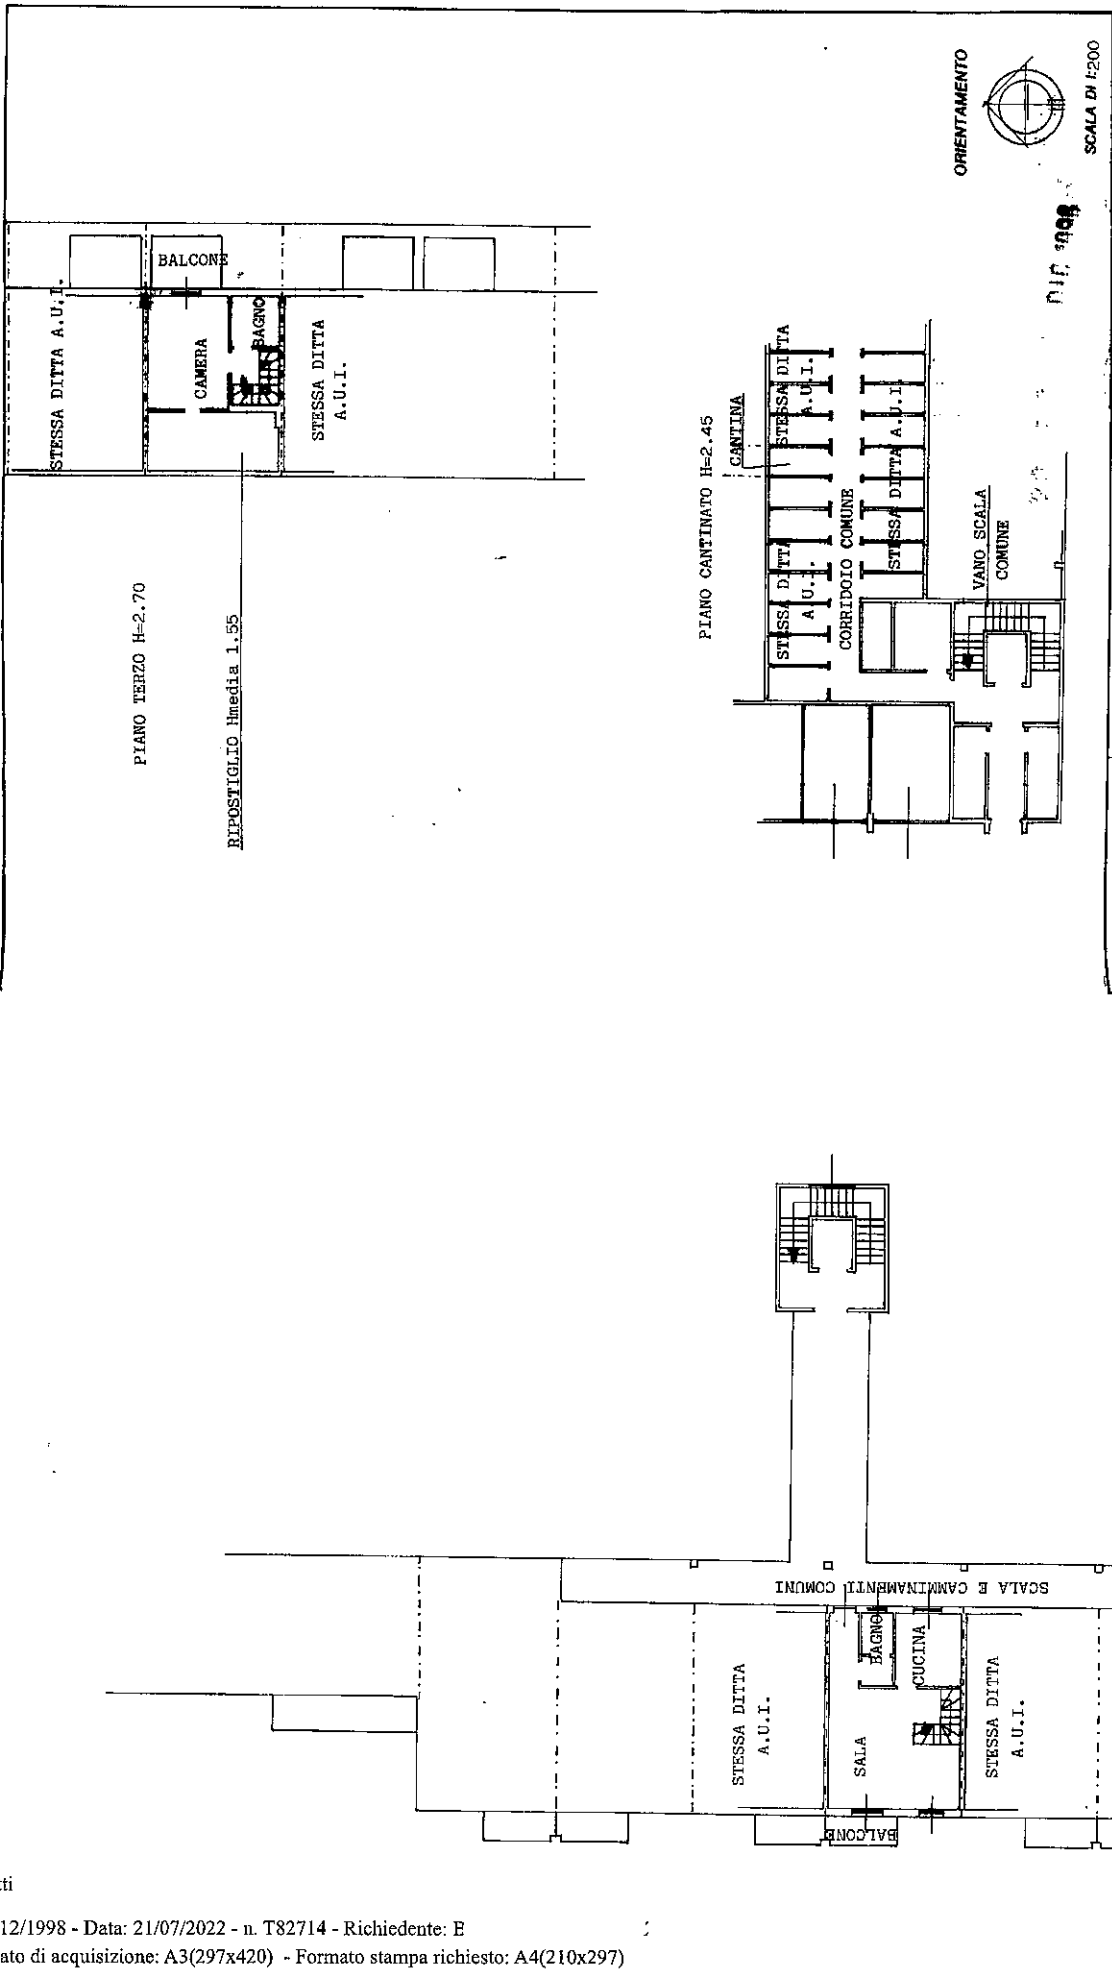

RESERVATO ALL'UFFICIO

COMPILATO DAL GEOM. UROLDI VALERIO (foto copione e scans)

ISCRITTO ALL'ALBO DEI GEOMETRI della provincia di VARESE n. 11842

data 25/11/98 Firma

DECLARAZIONE DI N.C.  DENUNCIA DI VARIAZIONE

Identificativi catastali  
F. 38 .....  
A. 178 .....  
Liquidi 01

11/2019

Catasto dei Edificati - Situazione 1/21/07/2022 - Comune di GARBAGNATE M. ANESE (0912) - Foglio 38 - Particella 178 - Subalterno 199 >  
VIA JOHN FITZGERALD KENNEDY n. SNC Piano S1-2 - 3

Ultima planimetria in atti

MODULARIO  
a. n. 497



MINISTERO DELLE FINANZE  
DIPARTIMENTO DEL TERRITORIO  
**CATASTO EDILIZIO URBANO** (RDL 13-4-1939, n. 652)

MOD. BN (CEU)

1191  
200


Planimetria di u.i.u. in Comune di GARBAGNATE M. via KENNEDY civ. ....

PIANO INTERRATO  
H=2,45

CORSELLO COMUNE

STESSA DITTA A.U.I. GARAGE

ORIENTAMENTO

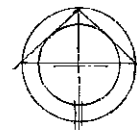

SCALA DI 1:1000

Dichiarazione di NC   
Denuncia di variazione

Compilata dal GEOM. ...  
(Titolo, cognome e nome)

RISERVATO ALL'UFFICIO

Ultima planimetria in atti

Identificativi catastali  
Data presentazione: 14/12/1998 - Data: 21/07/2022 - n. T82712 - Richiedente: BNNMHL60P23E158Z  
Totale schede: 1 - Formato di acquisizione: A4(210x297) - Formato stampa richiesto: A4(210x297)

Iscritto all'albo de GEOMETRI

della provincia di VA

data 25/11/98 Firma ...

Catasto dei Fabbricati - Simulazione al 21/07/2022 - Comune di GARBAGNATE MILANESE(D912) - < Foglio 38 - Particella 178 - Subalterno 19 >  
VIA JOHN FITZGERALD KENNEDY n. SNC Piano S1

MODULARIO  
F 112 rend 487




MINISTERO DELLE FINANZE  
DIREZIONE GENERALE DEL CATASTO E DEI SS.TT.EE.  
**CATASTO EDILIZIO URBANO** (RDL 13-4-1939, n. 652)

MOD. BN (CEU)


Planimetria di u.i.u. in Comune di GARBAGNATE M. via KENNEDY civ. ....

PIANO INTERRATO  
H=2.45

CORSELLO COMUNE

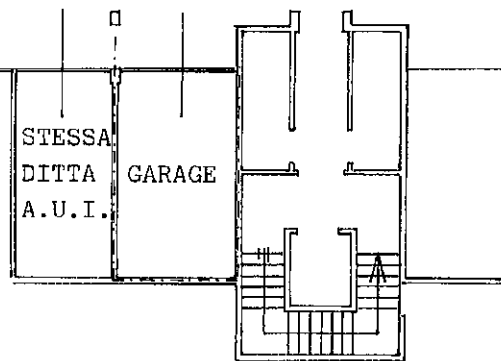

ORIENTAMENTO

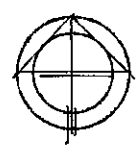

SCALA DI 1:200

Catastro dei Fabbricati - Situazione al 21/07/2022 - Comune di GARBAGNATE MILANESE(D912) - < Foglio 38 - Particella 178 - Subalterno 83  
ipattu 01  
VIA JOHANNILZGERALD KENNEDY T. SNC PIANO S1

Dichiarazione di N.C.   
Denuncia di variazione

Compilata dal GEOM. ....  
(Titolo, cognome e nome)

RISERVATO ALL'UFFICIO

Ultima planimetria in atti  
**identificativi catastali**  
Data presentazione: 14/12/1998 - Data: 21/07/2022 - n. T82713 - Richiedente: B  
Totale schede: 9 - Formato di acquisizione: A4(210x297) - Formato stampa richiesto: A4(210x297)

Iscritto all'albo de GEOMETRI  
della provincia di VARESE  
data 25/11/98 Firma [Signature]