

**Agenzia del Territorio  
CATASTO FABBRICATI  
Ufficio Provinciale di  
Milano**

Dichiarazione protocollo n. MI0107940 del 11/02/2009

Planimetria di u.i.u. in Comune di Basiglio

Via Don Silvio Coira

civ. SNC

Identificativi Catastali:

Sezione:  
Foglio: 5  
Particella: 195  
Subalterno: 55


Compilata da:  
Andena Stefano  
Iscritto all'albo:  
Geometri

Prov. Milano

N. 10085

Scheda n. 1

Scala 1:200

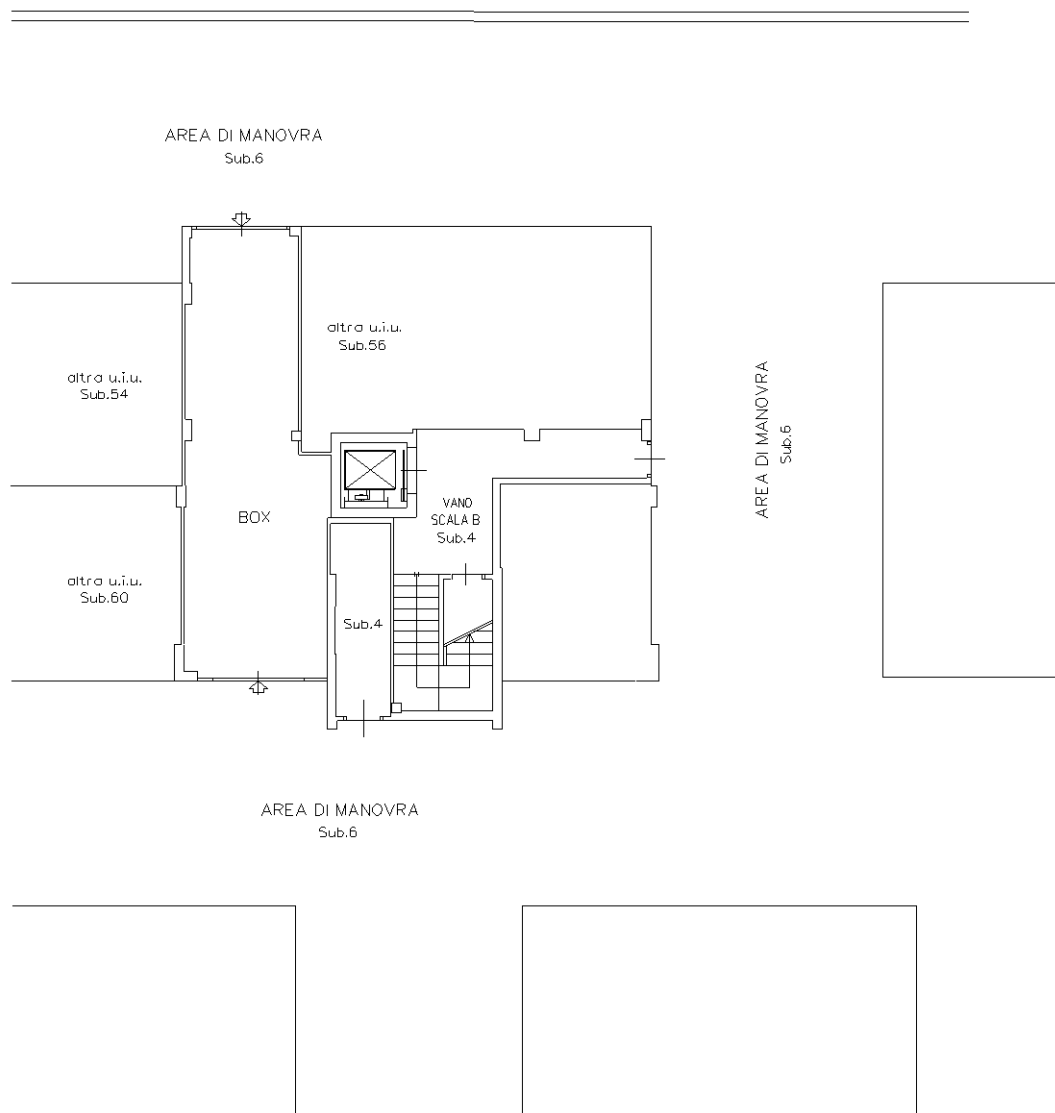

PIANO PRIMO INTERRATO – Box  
H=2.50 mt



Catasto dei Fabbricati - Situazione al 26/03/2017 - Comune di BASIGLIO (A699) - < Foglio: 5 - Particella: 195 - Subalterno: 55 >  
VIA DON SILVIO COIRA SNC piano: S1 scala: B;

Ultima planimetria in atti