

**Agenzia del Territorio
CATASTO FABBRICATI
Ufficio Provinciale di
Milano**

Dichiarazione protocollo n. MI0008579 del 08/01/2007

Planimetria di u.i.u. in Comune di Limbiate

Via Viii Marzo

civ. 6

Identificativi Catastali:

Sezione:
Foglio: 45
Particella: 113
Subalterno: 708

Compilata da:
Ingenito Aniello


Iscritto all'albo:
Geometri

Prov. Milano

N. 9268


Scheda n. 1

Scala 1:200

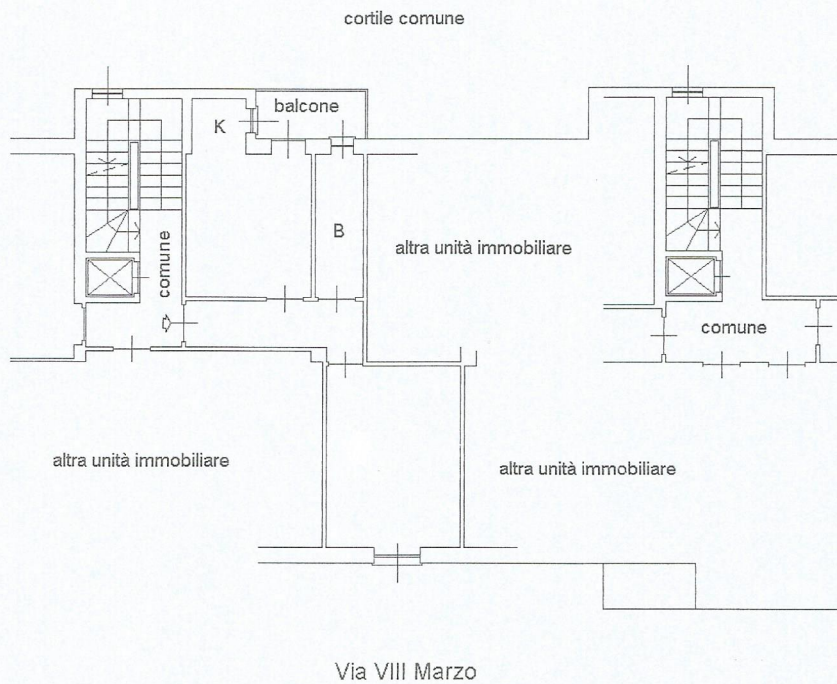

PIANO PRIMO

h = 2,90 m.

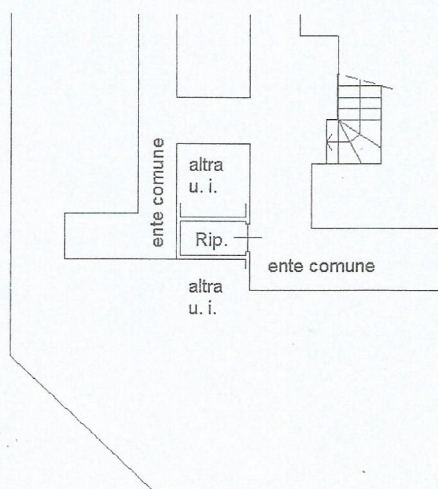

PIANO INTERRATO

h = 2,50 m.



Catasto dei Fabbricati - Situazione al 15/01/2019 - Comune di LIMBIATE(E591) - < Foglio: 45 Particella: 113 - Subalterno 708 >
VIA VIII MARZO n. 6 piano: 1-S1;