

N=0

E=6400



I Particella: 244

MODULARIO
T. - Cat. S. T. - 346




MINISTERO DELLE FINANZE
DIREZIONE GENERALE DEL CATASTO E DEI SERVIZI TECNICI ERARIALI
NUOVO CATASTO EDILIZIO URBANO
(R. DECRETO-LEGGE 15 APRILE 1976, N. 635)

Mod. A (Nuovo Catasto Edilizio Urbano)


Lire
30

Planimetria dell'immobile situato nel Comune di AVIANO Via Loc. PIANCAVALLO
Ditta [REDACTED]
Allegata alla dichiarazione presentata all'Ufficio Tecnico Erariale di _____


PIANTA SEMINTERRATO

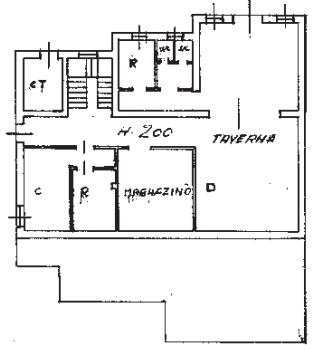

PIANTA PIANO TERRA

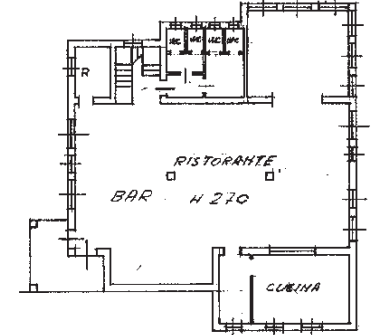

PIANTA PRIMO PIANO

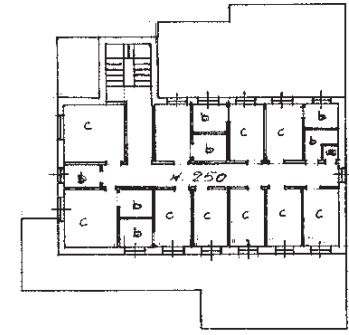

ORIENTAMENTO



SCALA DI 1:200

SPAZIO RISERVATO PER LE ANNOTAZIONI D'UFFICIO

DATA
PROT. N° 1705/11

1705

Compilata da [REDACTED]
Iscritto all'Albo dei [REDACTED]
della Provincia [REDACTED]
DATA [REDACTED]
Firma: [Signature]

geometra luca gaiarin

STUDIO TECNICO DI PROGETTAZIONE EDILIZIA, DIREZIONE LAVORI,
CONSULENZE BIOEDILI, SICUREZZA CANTIERI, ASSISTENZA TECNICA IMPRESE EDILI

allegato n. **09**

LOTTO 001


RILIEVO PLANIMETRICO DELL'IMMOBILE

p.zza San Michele Arc.lo n. 49 33082 Azzano Decimo (PN) - : port. 338/8970936


e-mail: luca.gaiarin@libero.it – luca.gaiarin@geopec.it

cod. fisc.: GRNLCU72S19G888L - part. IVA: 01311650939


PIANO SEMINTERRATO

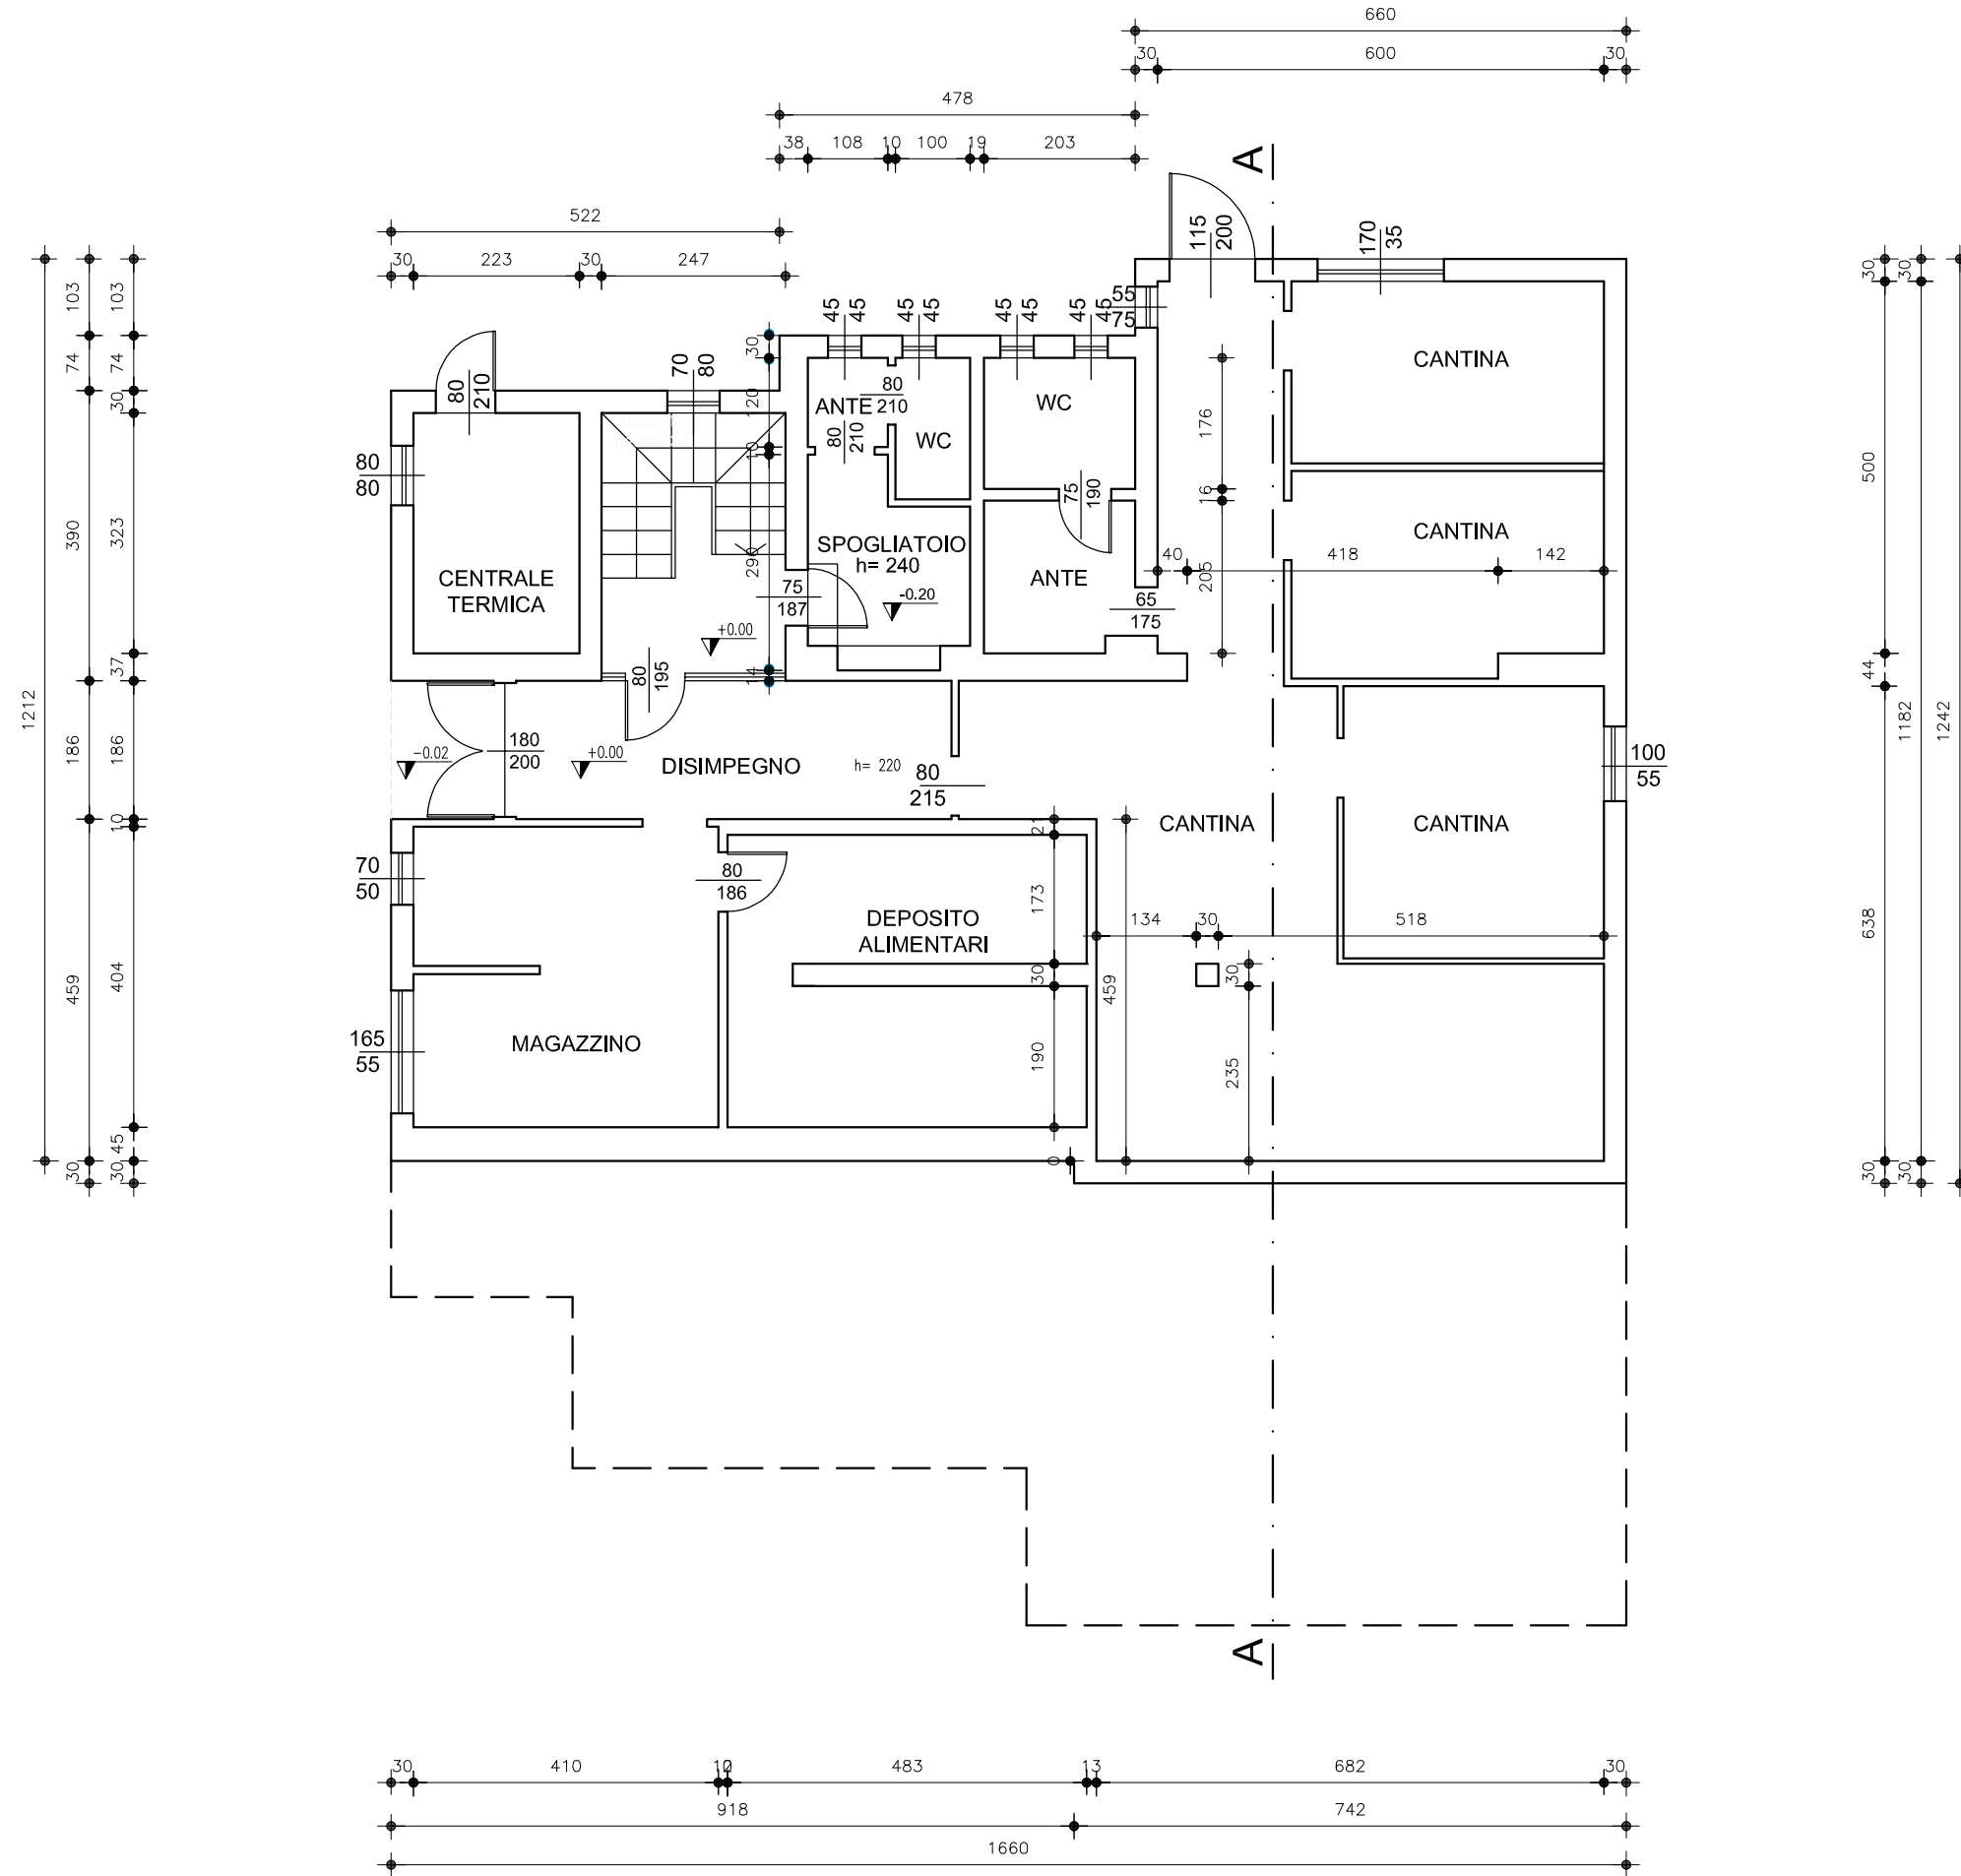

PIANO PRIMO

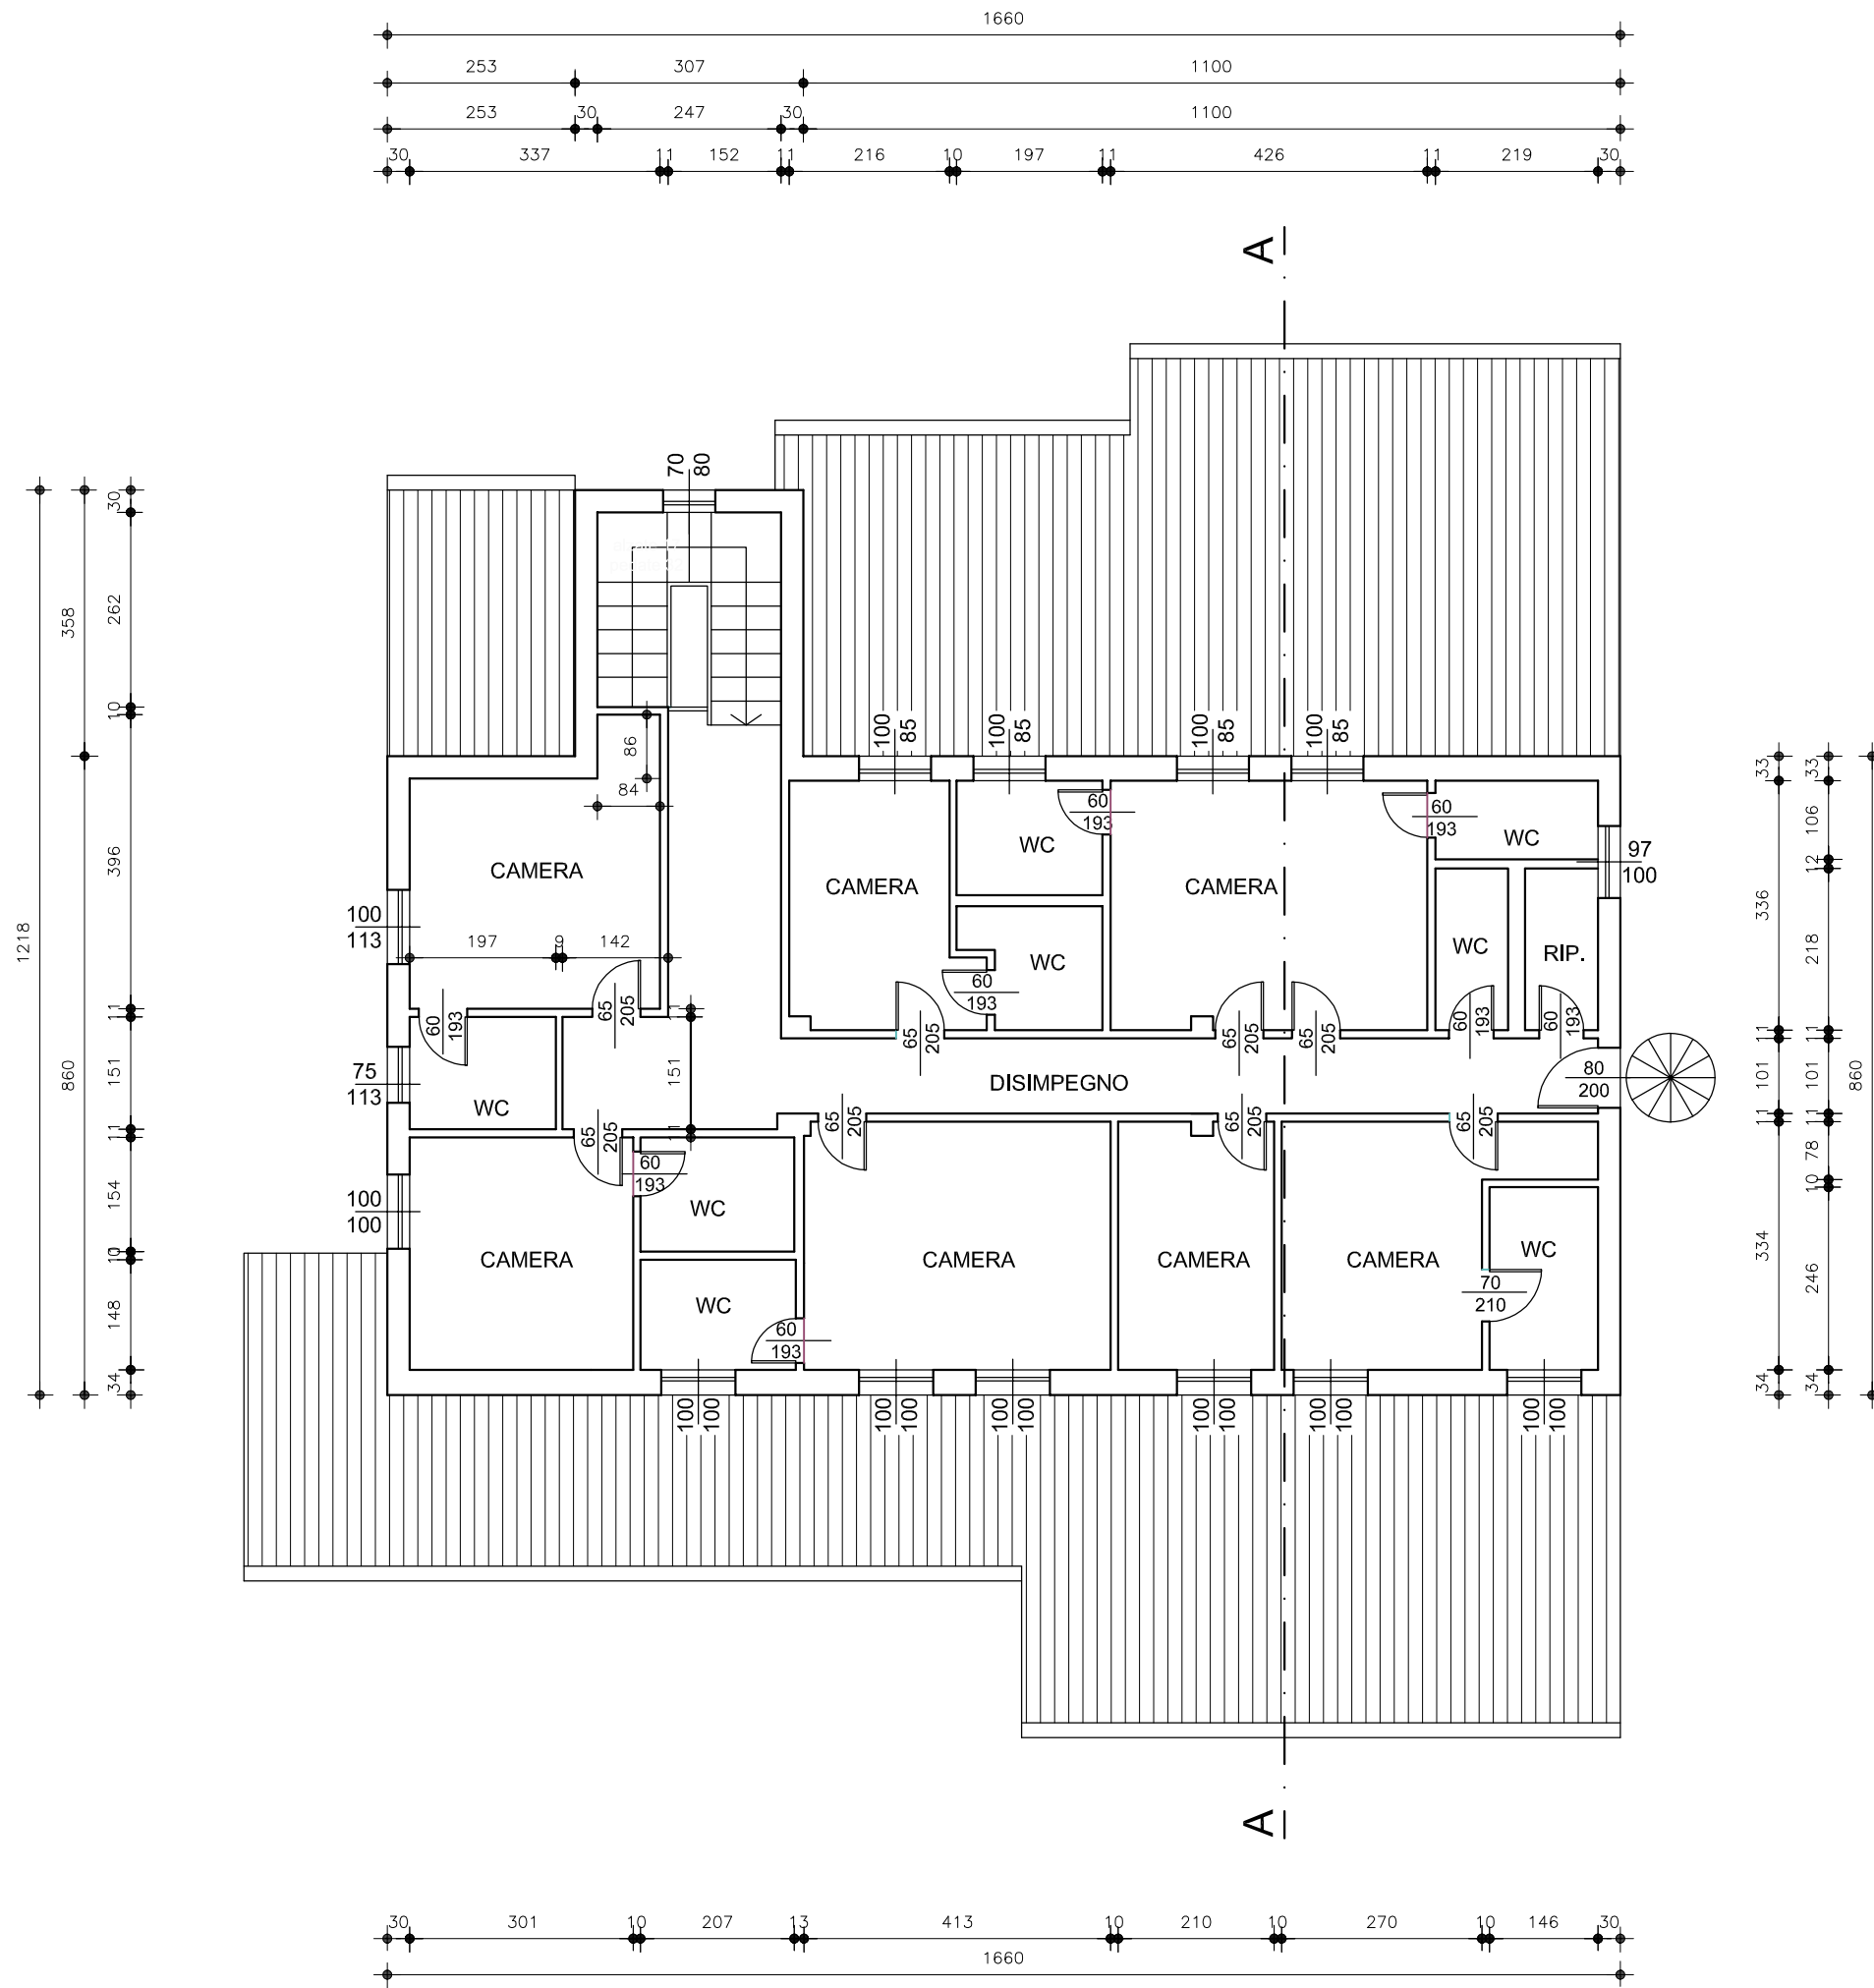

PIANO TERRA

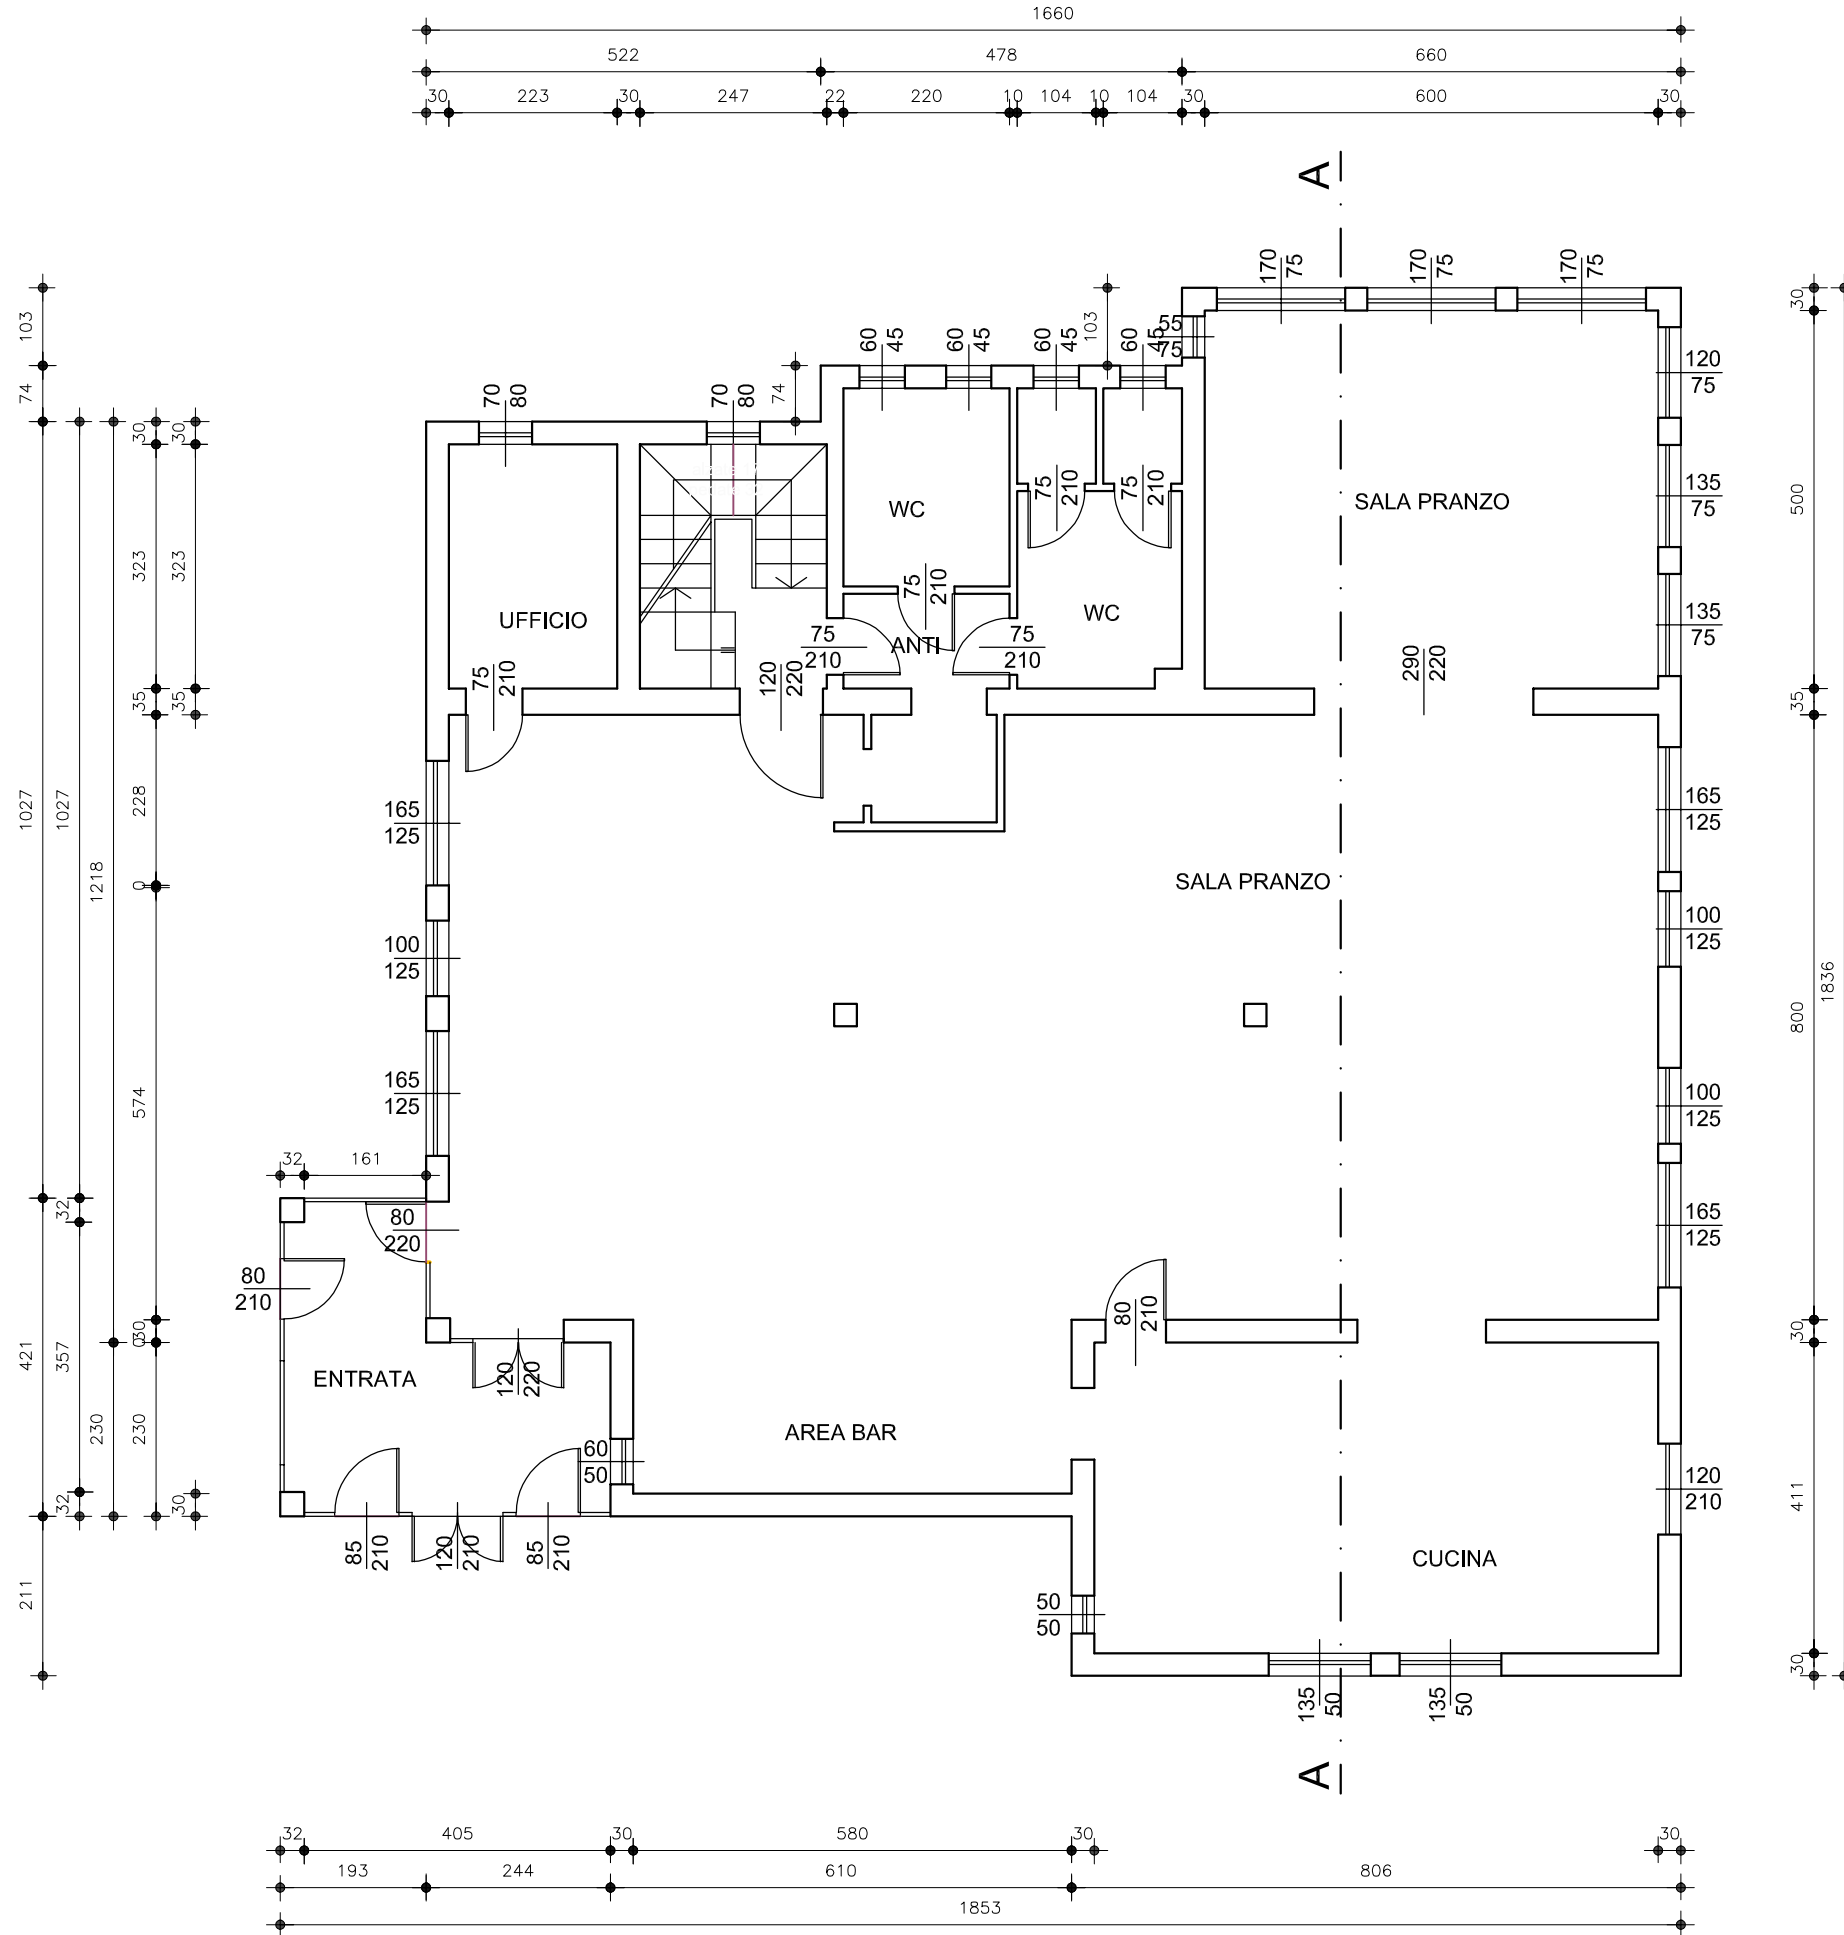

SEZIONE A-A

