


MODULARIO  
F. rig. rend. 007



MINISTERO DELLE FINANZE  
DIREZIONE GENERALE DEL CATASTO E DEI SS.TT.EE.  
**CATASTO EDILIZIO URBANO** (RDL 13-4-1939, n. 652)

MOD. **BN** (CEU)

Planimetria di u.i.u. in Comune di SENAGO via GROANE civ. 4

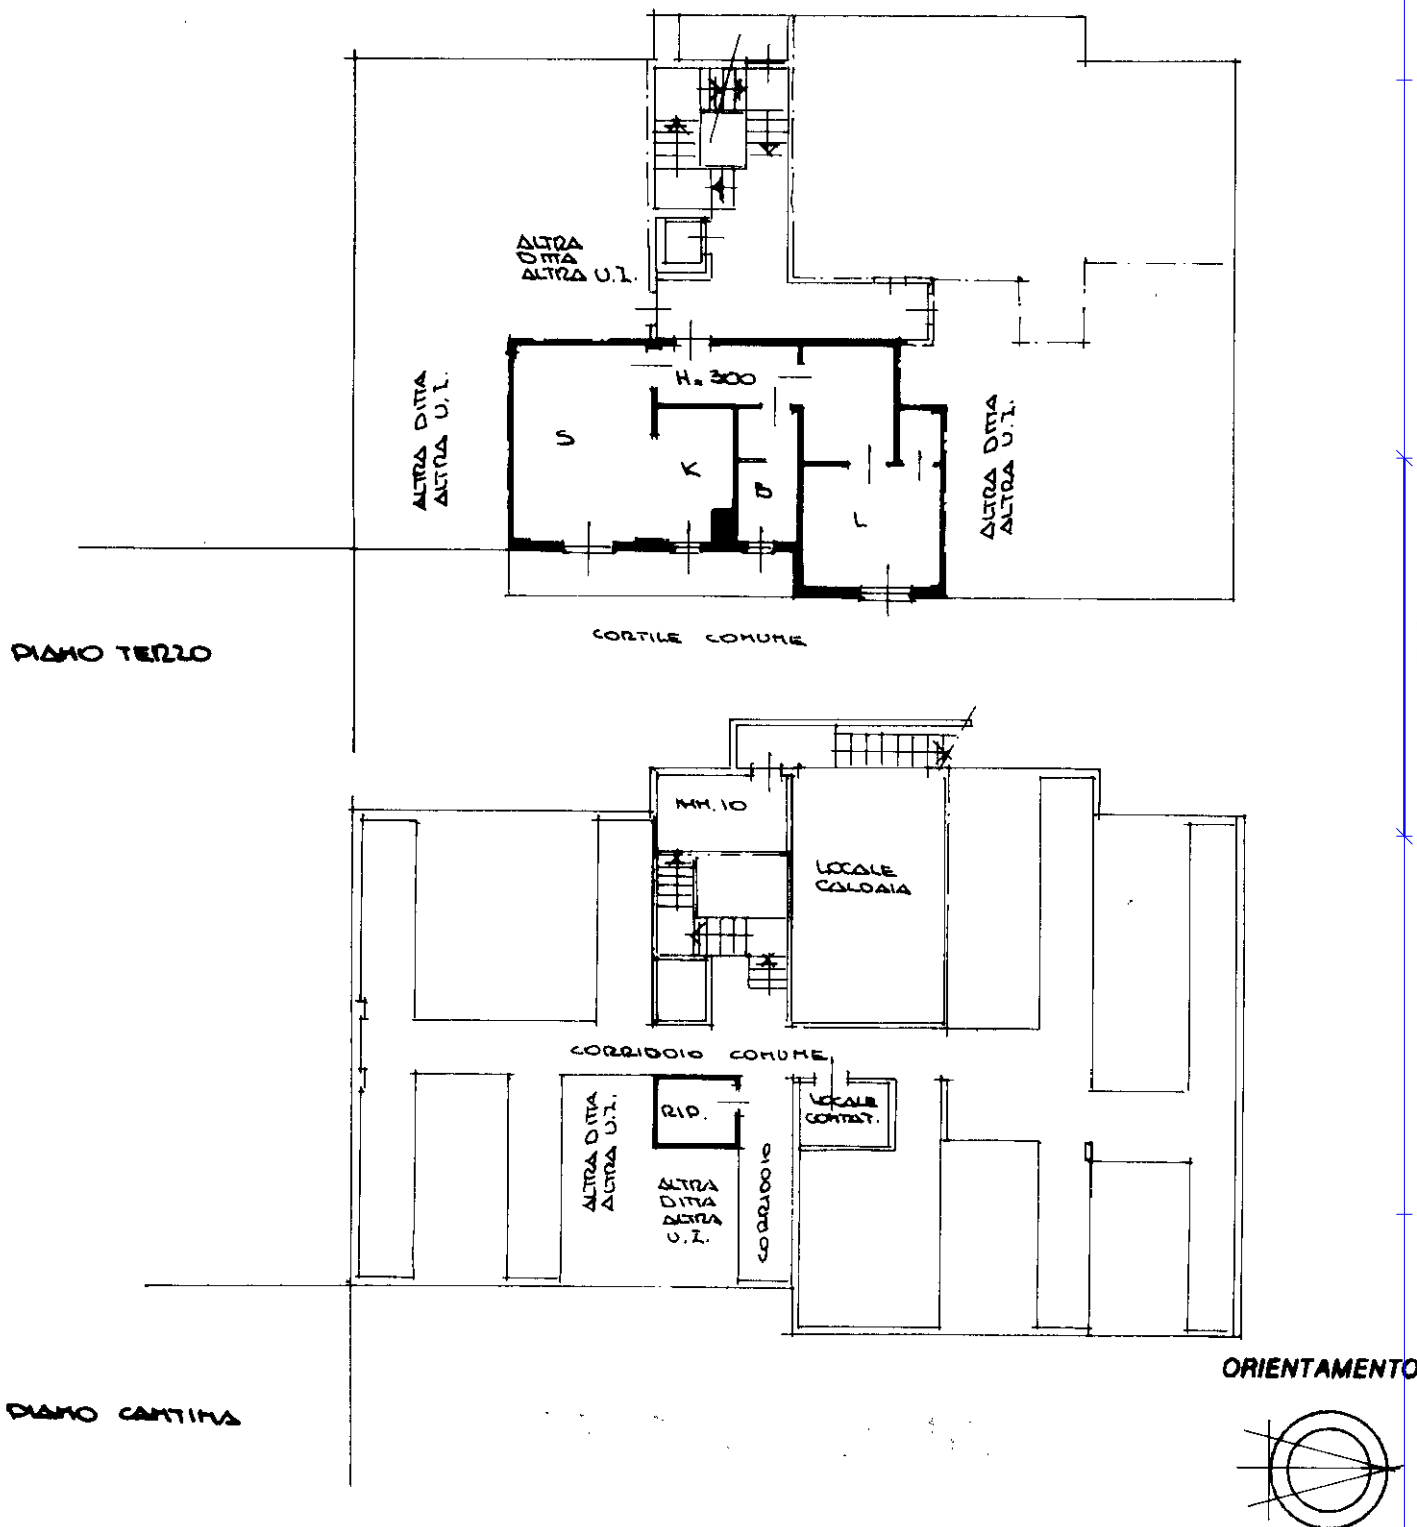

Dichiarazione di N.C. ☐  
Denuncia di variazione ☒

Compilata dal GEOMETRA  
(Titolo, cognome e nome)  
DORRO FLORIANO

RISERVATO ALL'UFFICIO

Ultima planimetria in atti

Data presentazione: 30/08/2000 - Data: 25/05/2022 - n. T277111 - Richiedente: BRTLSN72T51F205Y

Totale schede: 1 - Formato di acquisizione: A4(210x297) - Formato stampa richiesta: A4(210x297)

n. 45 sub. 1.2 della provincia di PRATO n. 6956

data 08/2000 Firma [signature]