



N=20200

E=14300

10-Cen-2022 14:26:53
Protocollo pratica T191833/2022

Scala originale: 1:2000
Dimensione cornice: 776.000 x 552.000 metri

Comune: (VE) PORTOGUARO
Foglio: 46

1 Particella: 609



MINISTERO DELLE FINANZE
DIREZIONE GENERALE DEL CATASTO E DEI SERVIZI TECNICI ERARIALI
NUOVO CATASTO EDILIZIO URBANO

(R. DECRETO-LEGGE 13 APRILE 1938, N. 632)

Planimetria dell'immobile situato nel Comune di PORTOGRUARO Via TRIESTE (Traversa)
Ditta
Allegata alla dichiarazione presentata all'Ufficio Tecnico Erariale di VENEZIA




MINISTERO DELLE FINANZE
DIREZIONE GENERALE DEL CATASTO E DEI SERVIZI TECNICI ERARIALI
NUOVO CATASTO EDILIZIO URBANO

(R. DECRETO-LEGGE 13 APRILE 1938, N. 632)

Planimetria dell'immobile situato nel Comune di PORTOGRUARO Via TRIESTE (Traversa)
Ditta
Allegata alla dichiarazione presentata all'Ufficio Tecnico Erariale di VENEZIA

Lire
20

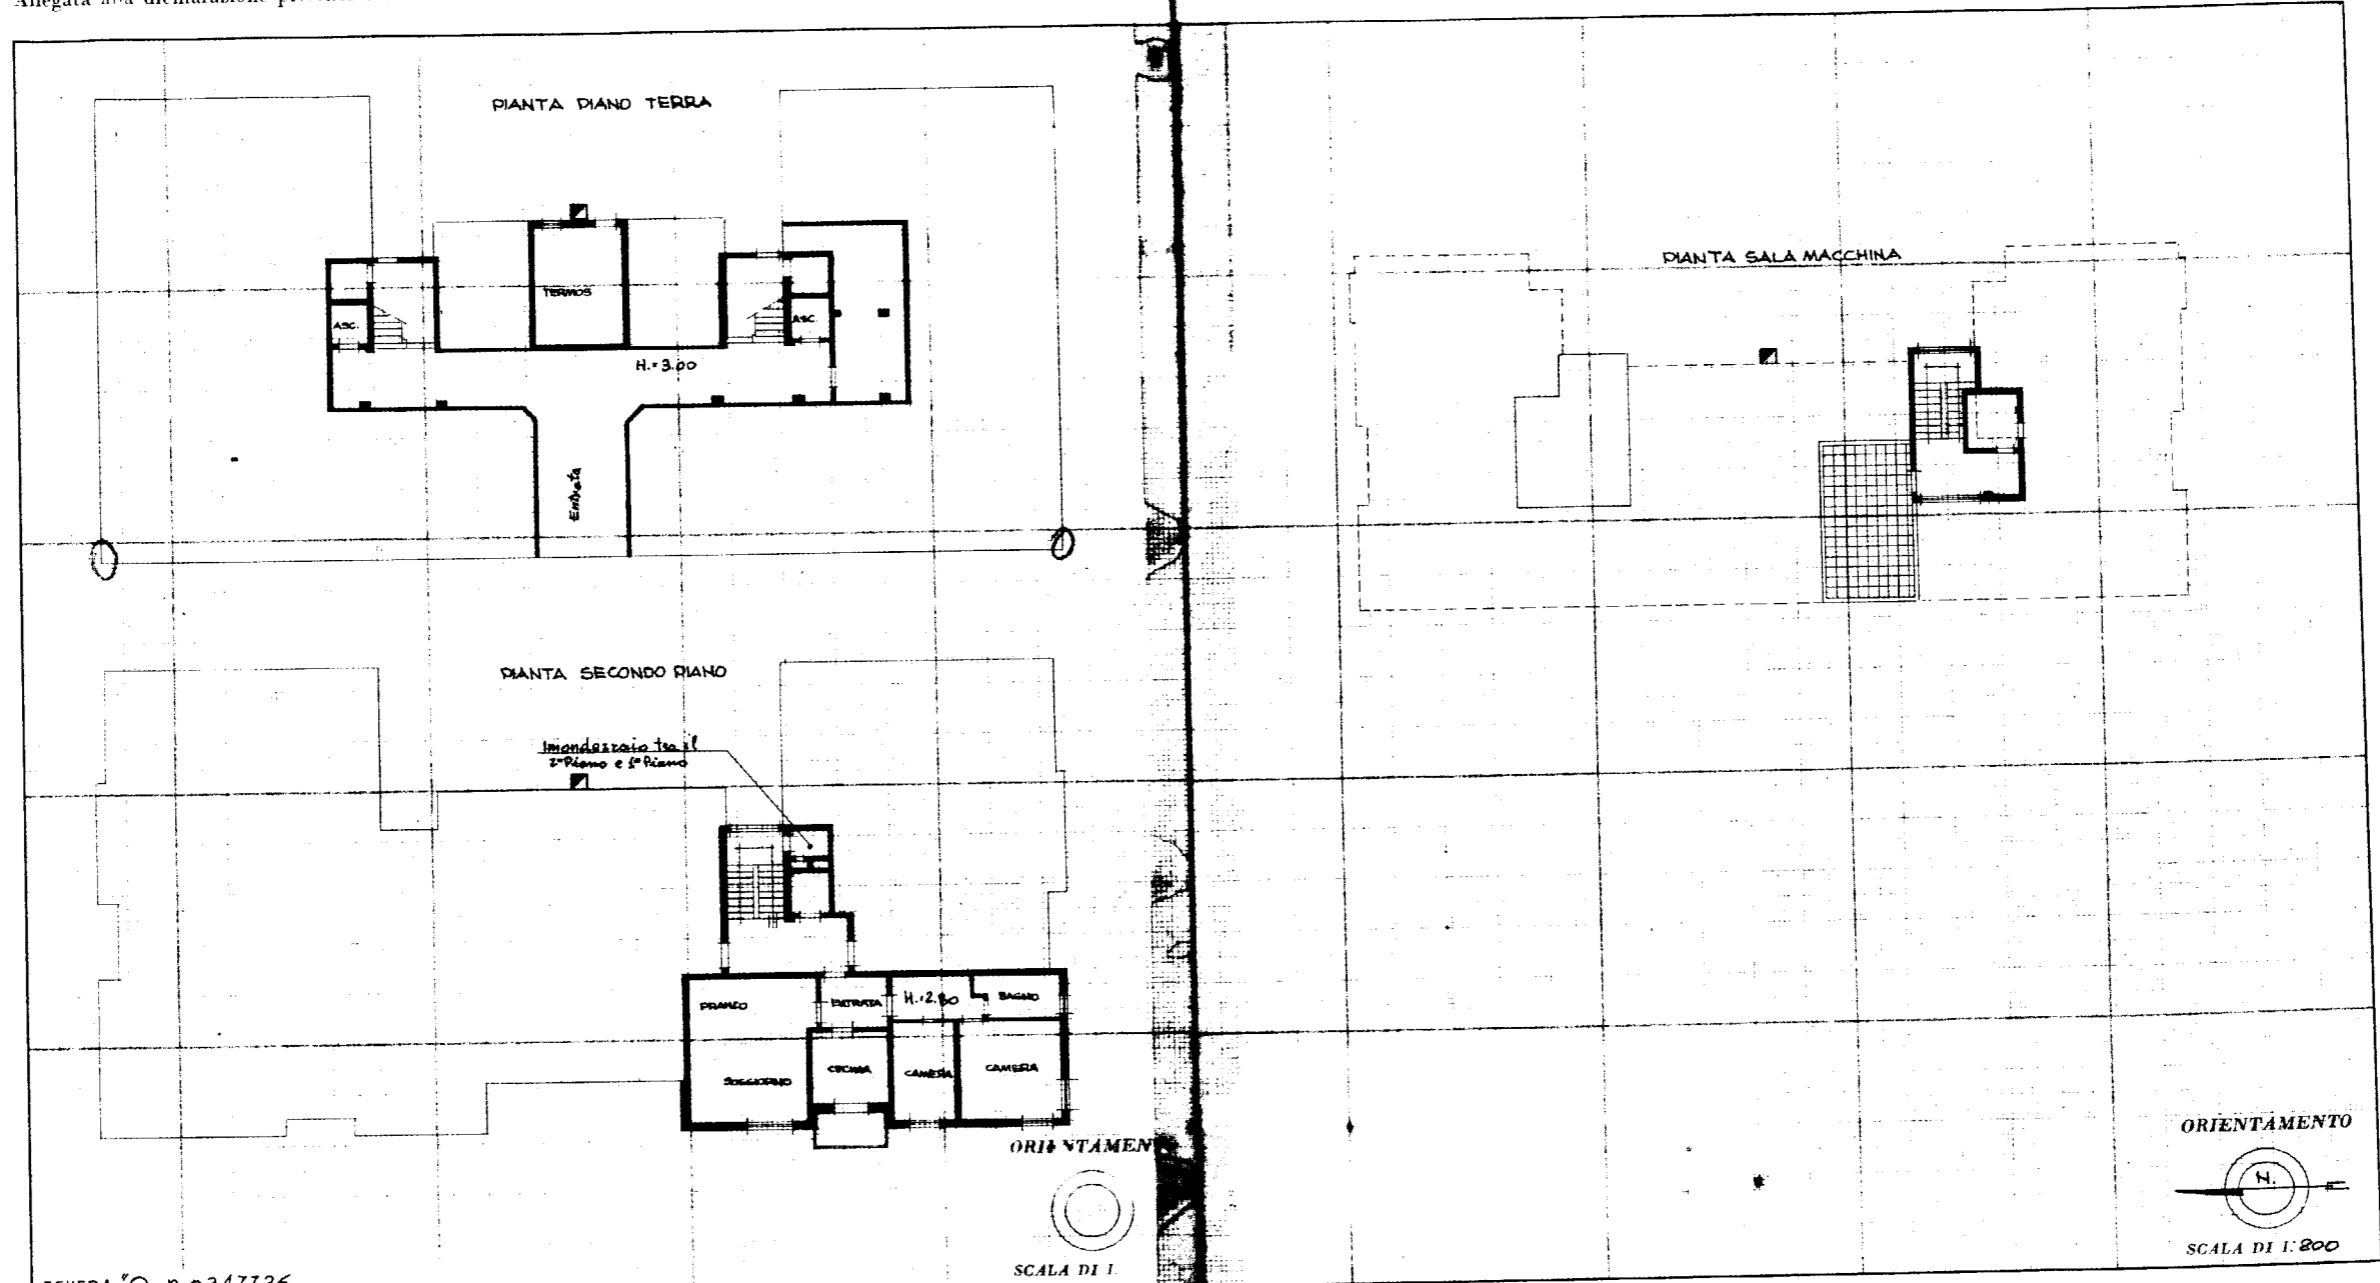

SCHEDA n. 0347726

SPAZIO RISERVATO PER LE ANNOTAZIONI D'UFFICIO

DATA
PROT. N°

Compilata dal
(Titolo, nome e cognome dell'incaricato)

Iscritto all'Albo de
della Provincia di

DATA

Firma:

SPAZIO RISERVATO PER LE ANNOTAZIONI D'UFFICIO

DATA
PROT. N°

46/609/19

Compilata dal ING.
(Titolo, nome e cognome dell'incaricato)

Iscritto all'Albo de ingegneri
della Provincia di VENEZIA

DATA 10-6-69

Firma:

Data presentazione: 01/01/0001 - Data: 10/01/2022 - n. T269178 - Richiedente:
Totale schede: 1 - Formato di acquisizione: fuori standard (420X507) - Formato stampa richiesto: A3(297X420)
Ultima planimetria in atti

Data presentazione: 01/01/0001 - Data: 10/01/2022 - n. T269178 - Richiedente: