

**Agenzia del Territorio
CATASTO FABBRICATI
Ufficio Provinciale di
Milano**

Dichiarazione protocollo n. MI0177618 del 04/03/2009

Planimetria di u.i.u. in Comune di Milano

Via Seprio

civ. 20

Identificativi Catastali:

Sezione:

Foglio: 381

Particella: 78

Subalterno: 709

Compilata da:

Iscritto all'albo:

Prov.


N.

Scheda n. 1

Scala 1:200

PIANO TERRENO

H=3.54m

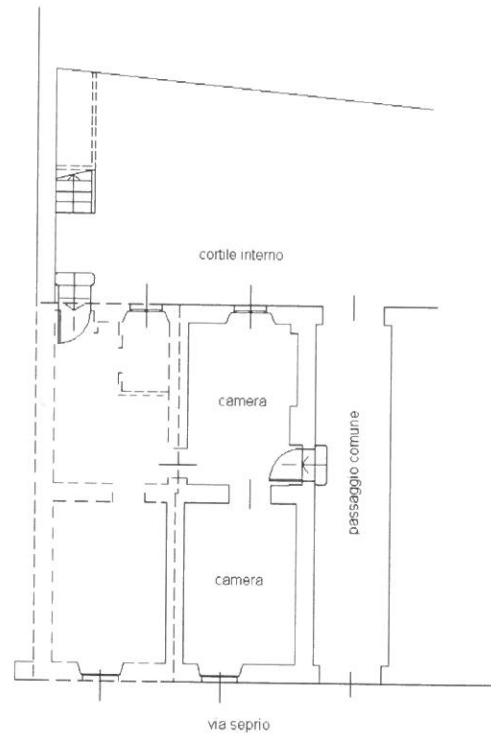

NORD



Ultima planimetria in atti

Data: 17/10/2022 - n. T160476 - Richiedente:

Totale schede: 1 - Formato di acquisizione: A4(210x297) - Formato stampa richiesto: A4(210x297)