

MODULARIO
F. rig. rend. 497




MINISTERO DELLE FINANZE
DIREZIONE GENERALE DEL CATASTO E DEI SS.TT.EE.
CATASTO EDILIZIO URBANO (RDL 13-4-1939, n. 652)

MOD. **BN** (CEU)

LIRE
500

Planimetria di u.i.u. in Comune di **SEGRATE (MI)** via **DELLA ROSA** civ. **2**

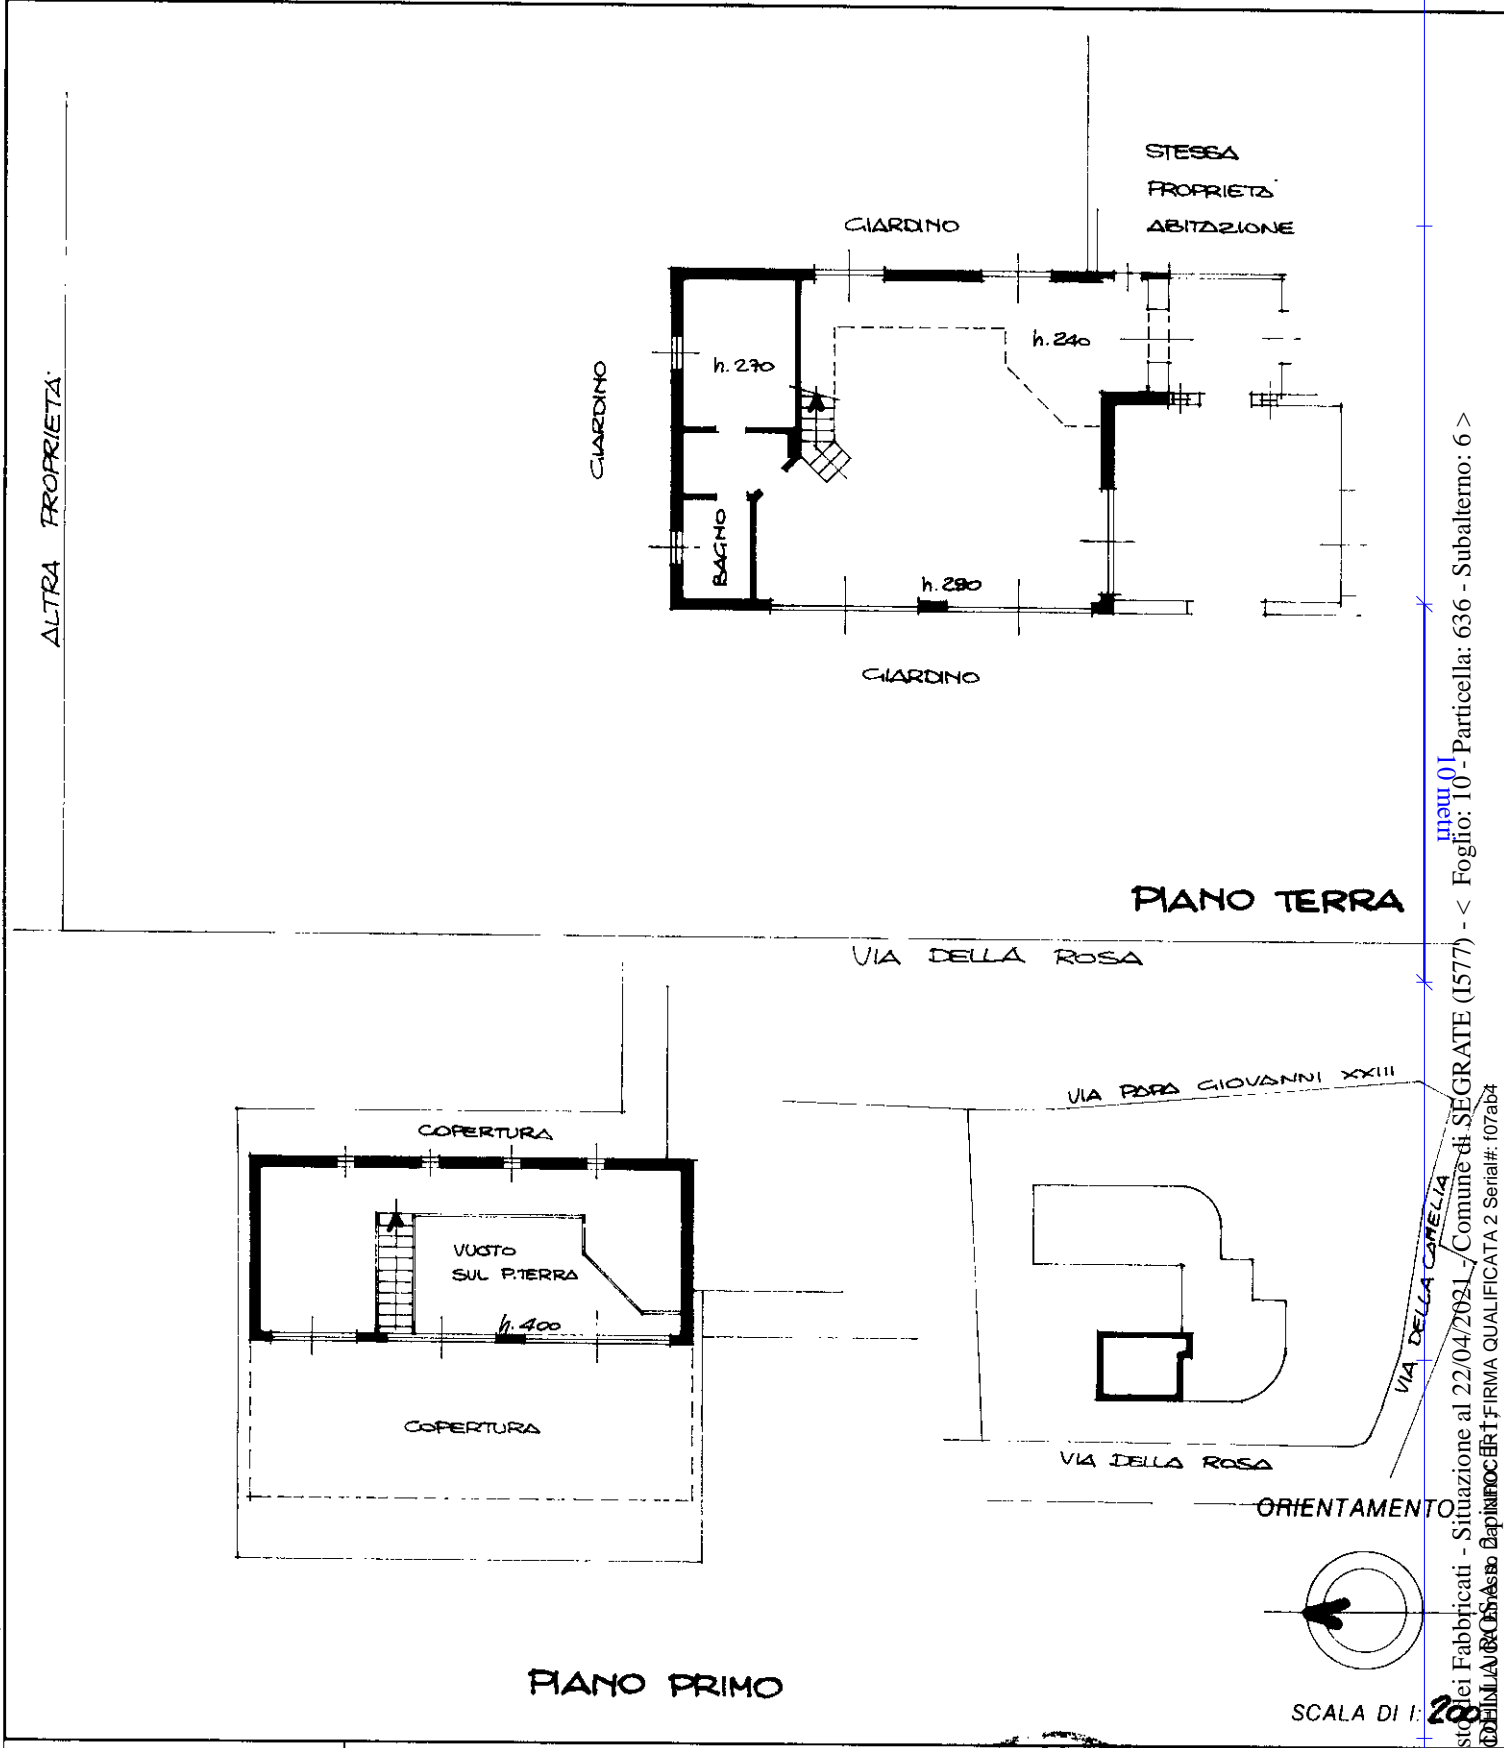

Dichiarazione di N.C.
Denuncia di variazione
Ultima planimetria in atti

Compilata dal **DOIT. ARCH.**
(Titolo: cognome e nome)
LAZZARI EZIO

RISERVATO ALL'UFFICIO

Identificativi catastali
Data presentazione: 13/10/1994 - Data: 22/04/2021 - n. T355350 - Richiedente: BCCLCU73D15A783M
Totale schede: 1 - Formate di acquisizione: A4 (210x297) - Milano stampa: 5842 - A4 (210x297)
n. **636** sub. **6**
data Firma *[Signature]*

Catasto dei Fabbricati - Situazione al 22/04/2021 - Comune di SEGRATE (1577) - < Foglio: 10 - Particella: 636 - Subalterno: 6 >
Firmato Da: *[Signature]* **5842**

Agenzia del Territorio
CATASTO FABBRICATI
Ufficio provinciale di
Milano

Dichiarazione protocollo n. MI0239743 del 13/03/2008
Planimetria di u.i.u. in Comune di Segrate
Via Della Rosa

civ. 2

Identificativi Catastali:
Sezione: 10
Foglio: 10
Particella: 636
Subalterno: 7

Compilata da:
Bricca Jacopo
Iscritto all'albo:
Geometri
Prov. Pavia


N. 3431

Scala 1: 200


Scheda n. 1

Ultima planimetria in atti


PIANO TERRA

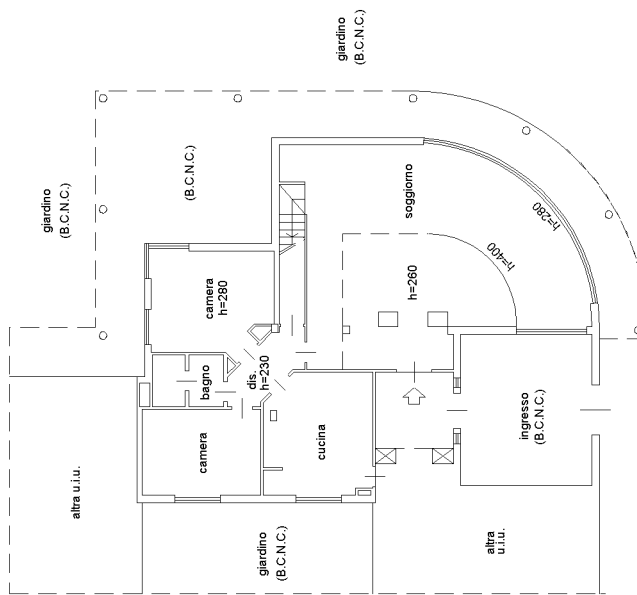

PIANO INTERRATO

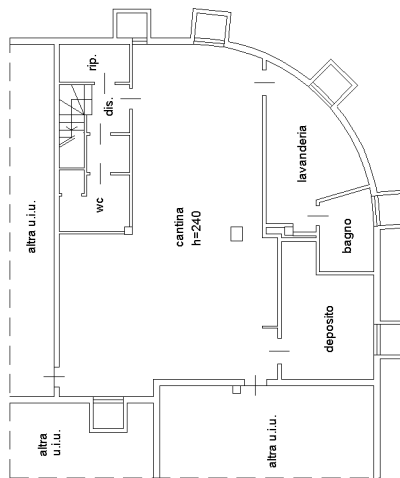

PIANO PRIMO

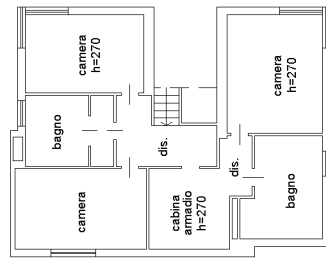

MODULARIO
F. rig. rend. 497




MINISTERO DELLE FINANZE
DIREZIONE GENERALE DEL CATASTO E DEI SS.TT.EE.
CATASTO EDILIZIO URBANO (RDL 13-4-1939, n. 652)

MOD. **BN** (CEU)

LIRE
500

Planimetria di u.i.u. in Comune di **SEGRATE (MI)** via **DELLA ROSA** civ. **2**

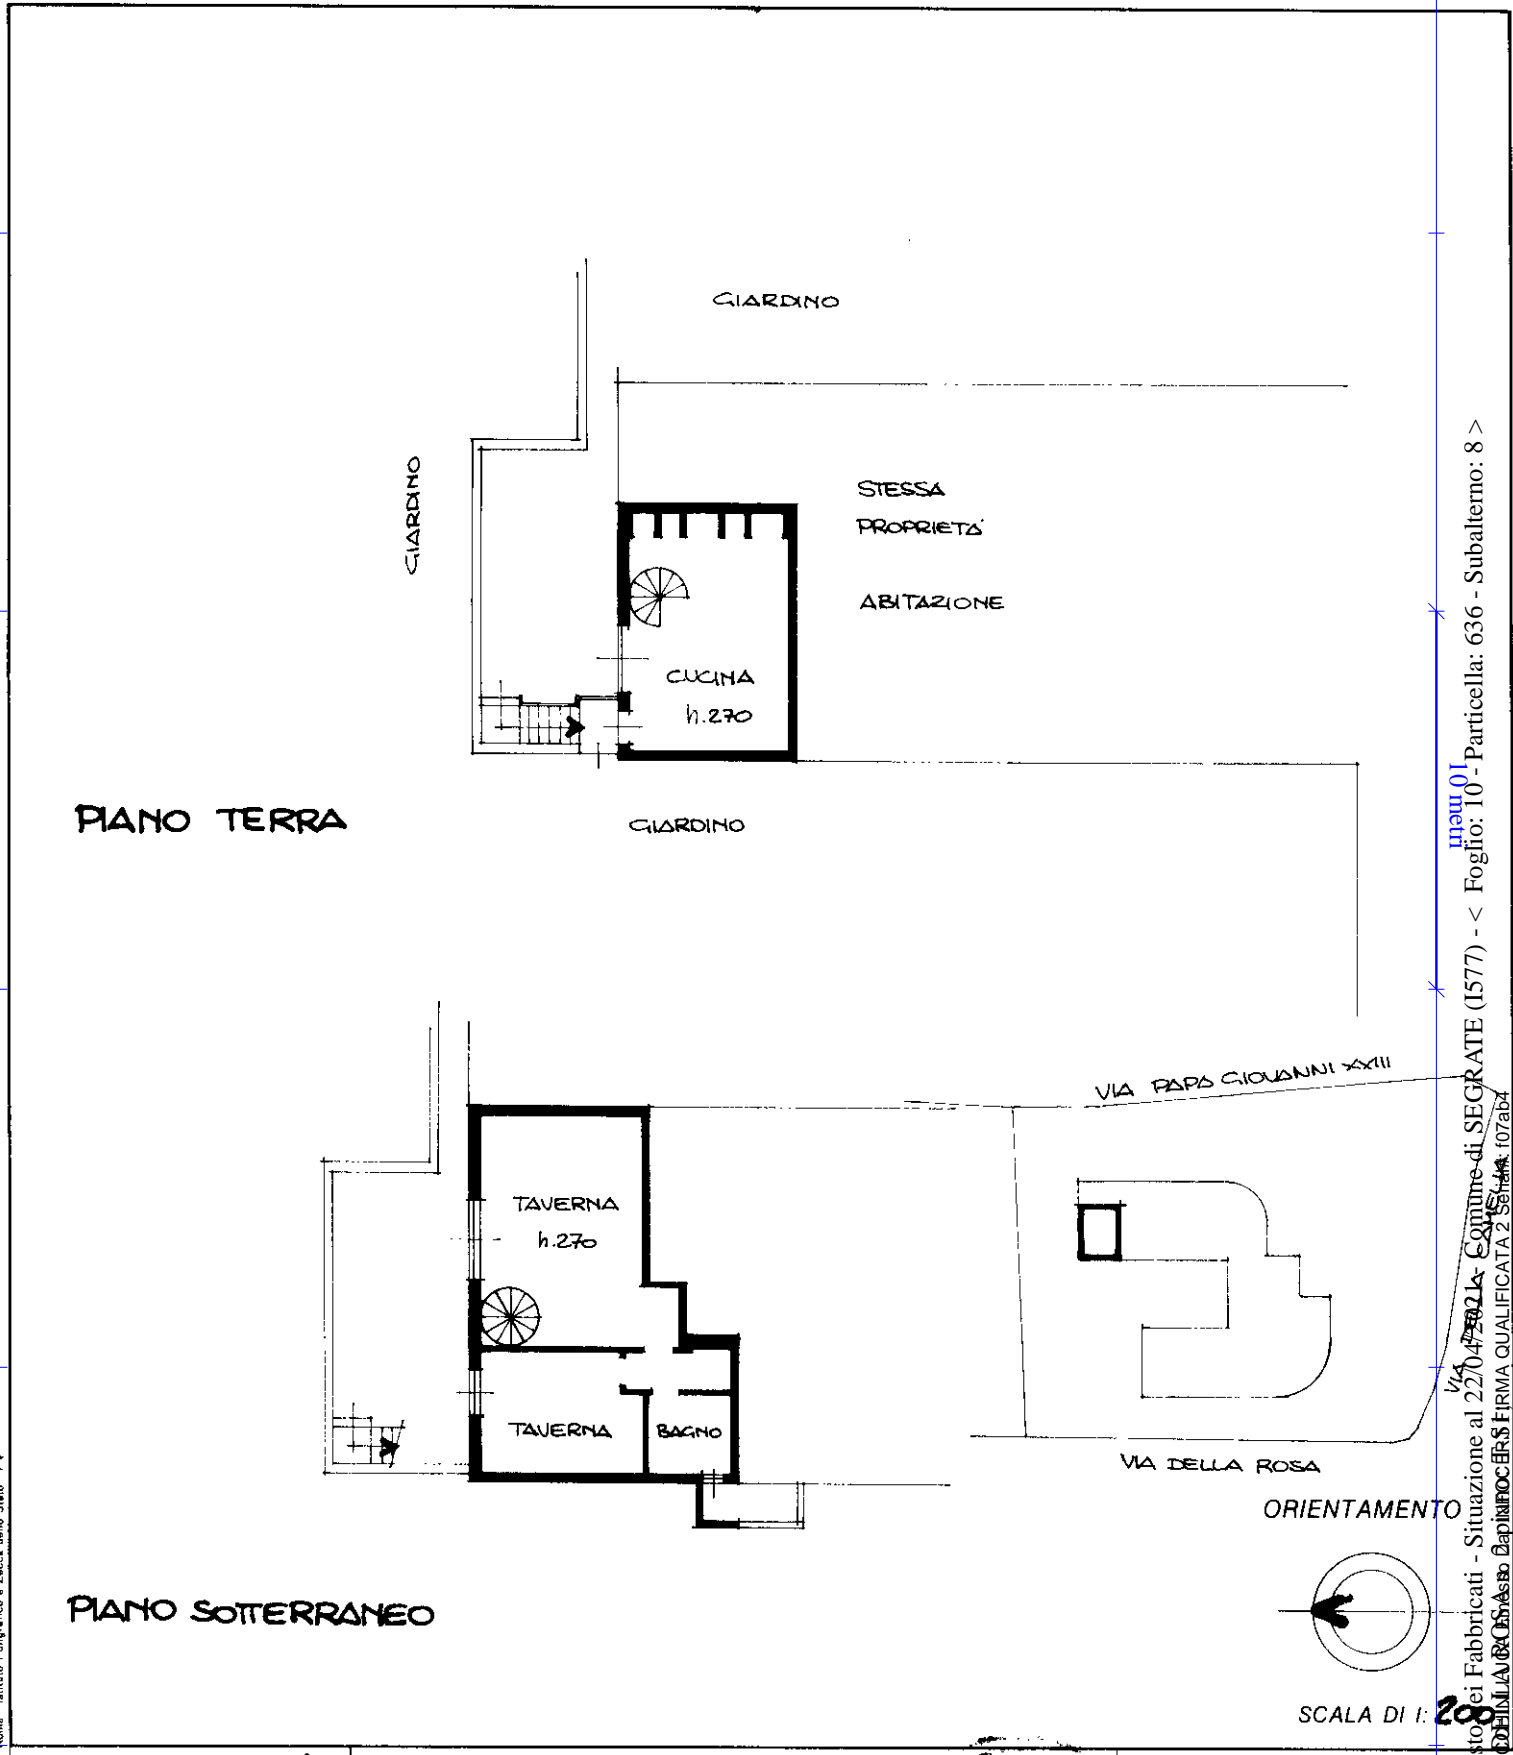

Catasto dei Fabbricati - Situazione al 22/04/2021 - Comune di SEGRATE (1577) - < Foglio: 10 - Particella: 636 - Subalterno: 8 >
Firma: *[Firma illeggibile]*

Dichiarazione di N.C.
 Denuncia di variazione
 Ultima planimetria in atti
 Identificativi catastali
 Data presentazione: 13/10/1994 - Data: 22/04/2021 - n. T355352 - Richiedente: BCCLCU73D15A783M
 Totale schede: 1 - Formato di acquisizione: A4(210x297) - Formato stampa richiesto: A4(210x297)
 n. 636 sub. 8

Compilata dal **DOT. ARCH. LAZZARI EZIO**
 (Titolo, cognome e nome)
 Iscritto all'albo degli **ARCHITETTI MILANO**
 n. **5842**
 data **22/04/2021** Firma *[Firma illeggibile]*

RISERVATO ALL'UFFICIO

SCALA DI 1: **200**



MODULARIO
F. rig. rend. 497



MINISTERO DELLE FINANZE
DIREZIONE GENERALE DEL CATASTO E DEI SS.TT.EE.
CATASTO EDILIZIO URBANO (RDL 13-4-1939, n. 652)



MOD. BN (GEU)

LIRE
500

Planimetria di u.i.u. in Comune di **SEGRATE (MI)** via **DELLA ROSA** civ. **2**

PIANO SOTTERRANEO

PIANO PRIMO

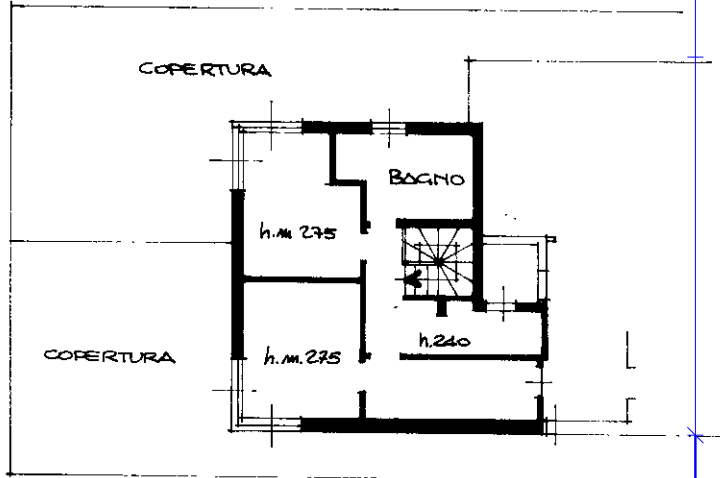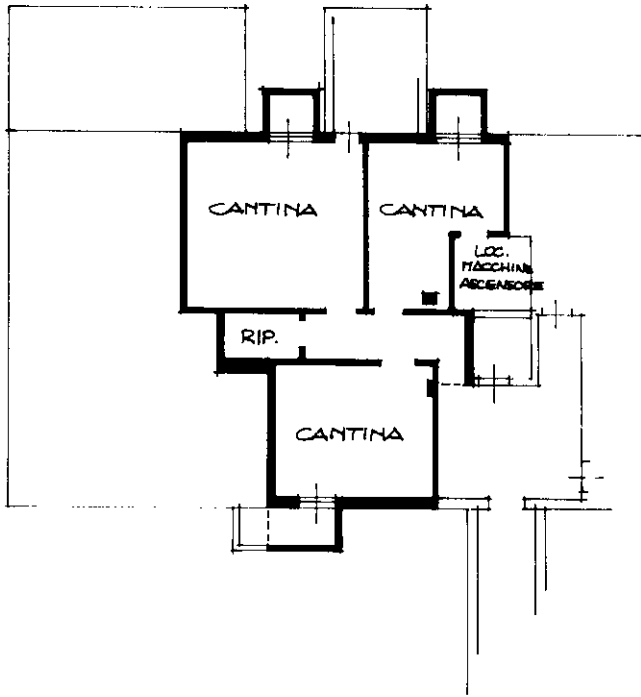


VIA PAPA GIOVANNI XXIII

VIA PAPA GIOVANNI XXIII

GIARDINO

VIA DELLA ROSA


GIARDINO

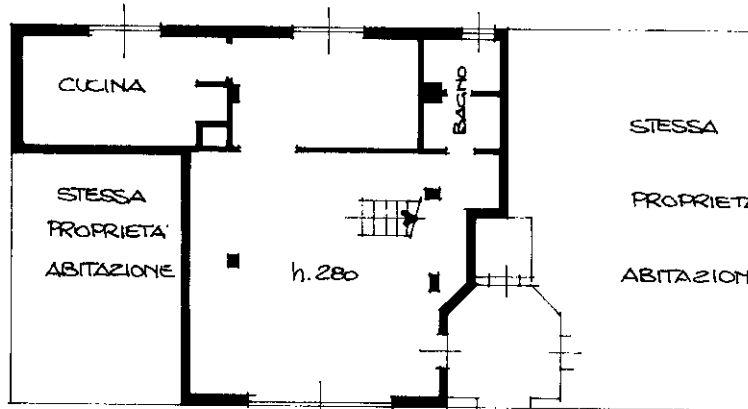

STESSA
PROPRIETA'
ABITAZIONE

PIANO TERZA

ORIENTAMENTO

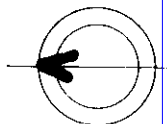

SCALA DI 1:200

Dichiarazione di N.C.

Denuncia di variazione

Ultima planimetria in atti

Compilata dal **DOCT. ARCH.**

(Titolo, cognome e nome)

LAZZARI EZIO

Iscritto all'albo degli **ARCHITETTI**

MILANO

5812

RISERVATO ALL'UFFICIO

MODULARIO
F. rig. rend. 497




MINISTERO DELLE FINANZE
DIREZIONE GENERALE DEL CATASTO E DEI SS.TT.EE.
CATASTO EDILIZIO URBANO (RDL 13-4-1939, n. 652)

MOD. BN (CEU)

LIRE
500

Planimetria di u.i.u. in Comune di **SEGRATE (MI)** via **DELLA ROSA** civ. **2**

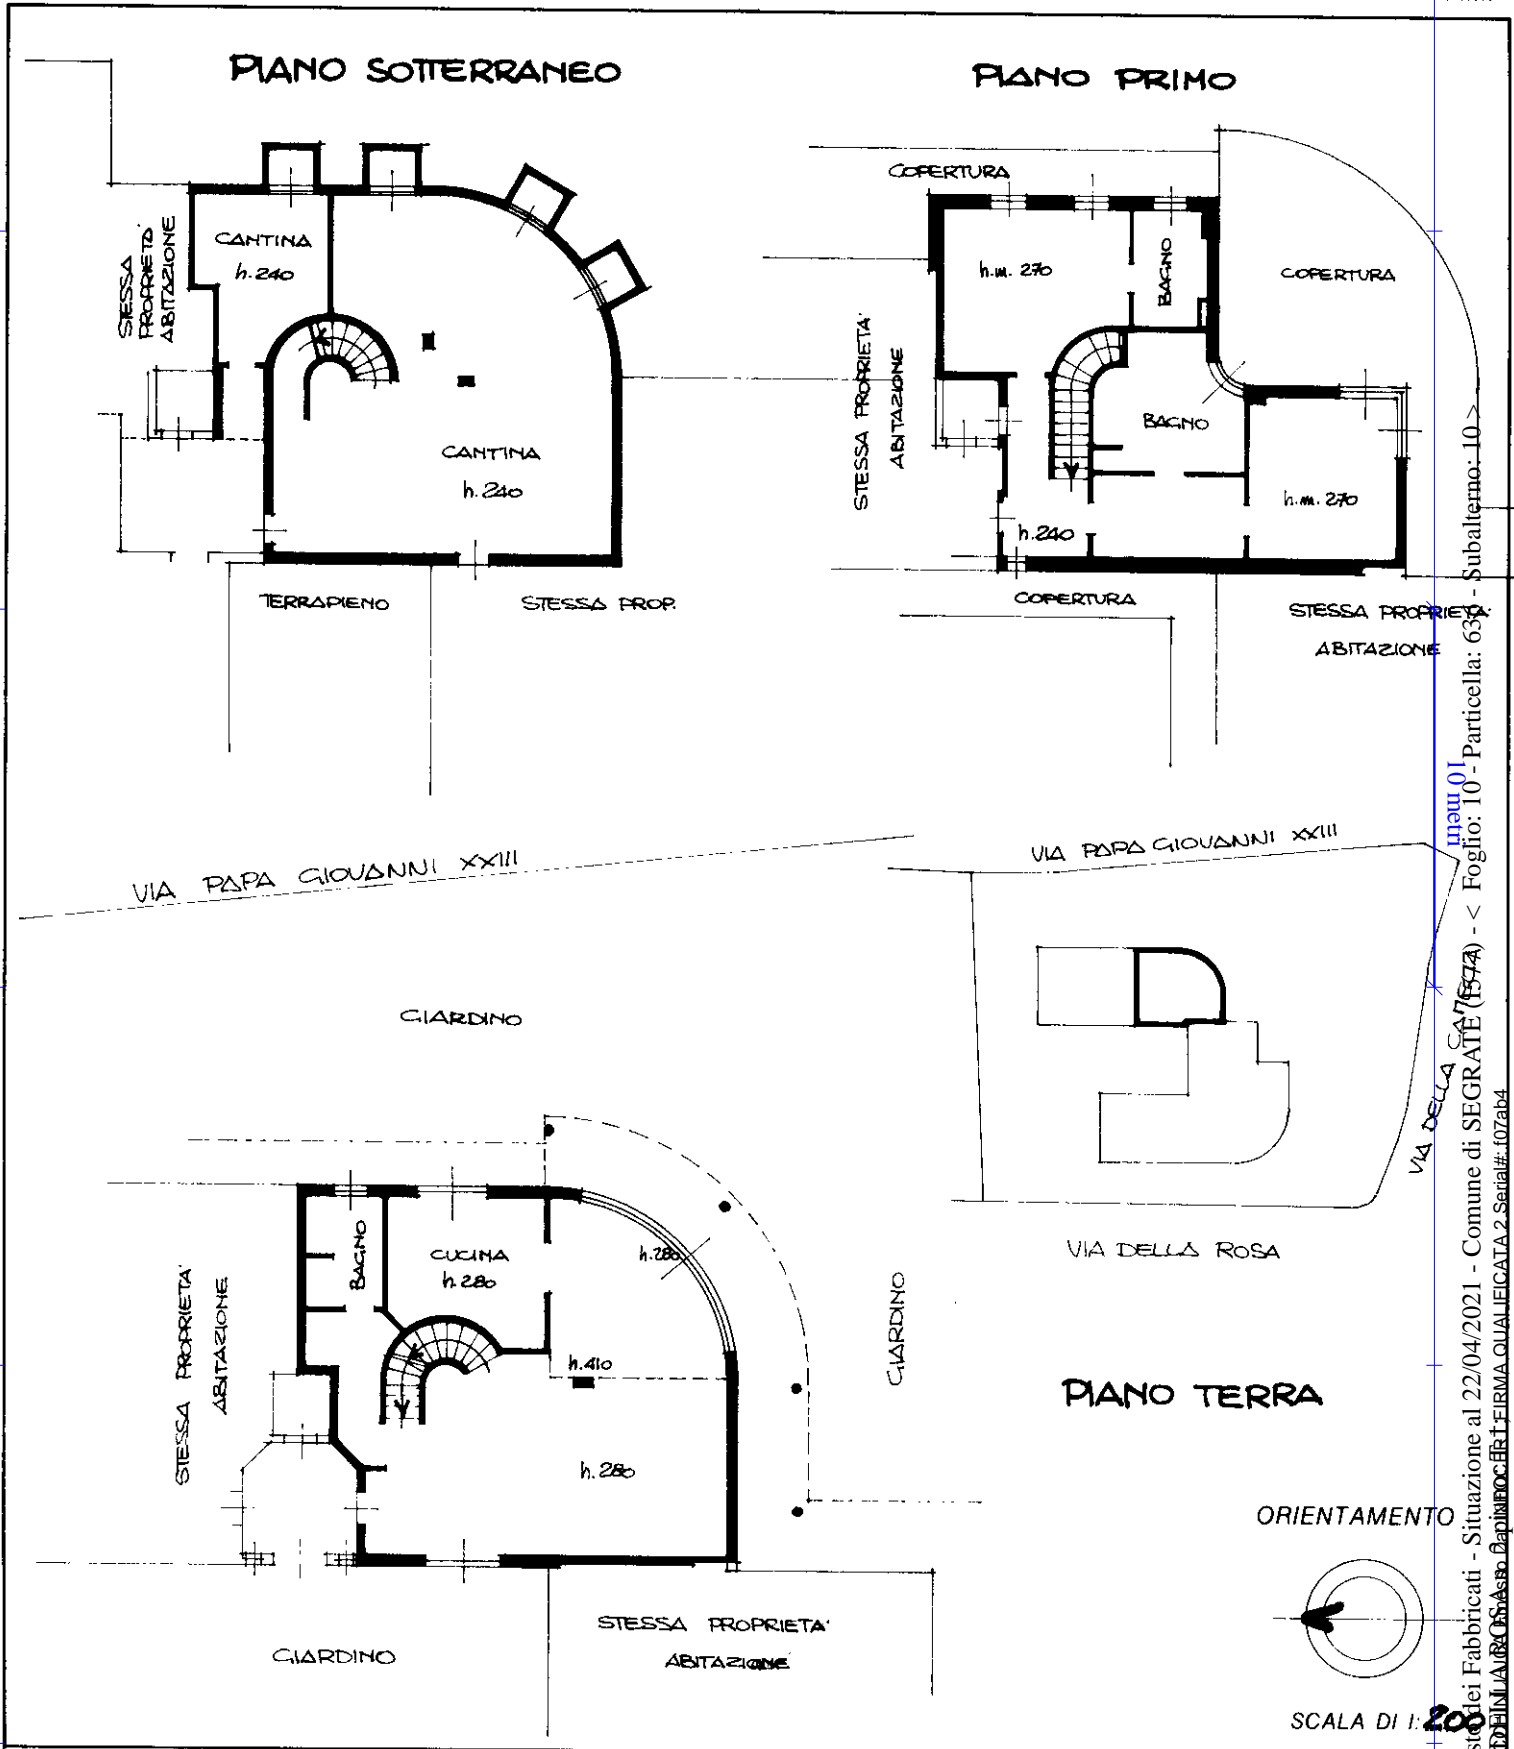

Subalterno: 10 - Foglio: 10 - Particella: 636
CATASTO FABBRICATI - Comune di SEGRATE (MI) - Foglio: 10 - Particella: 636
Firma: [Signature]


Dichiarazione di N.C.
Denuncia di variazione
Ultima planimetria in atti

Compilata dal **DOTT. ARCH. LAZZARI EZIO**
(Titolo, cognome e nome)

RISERVATO ALL'UFFICIO

Identificativo catastale: **636** sub. **10**

data Firma **E. Lazzari**

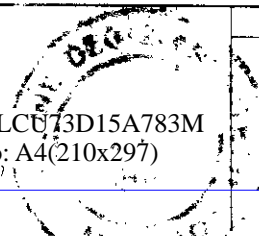

MODULARIO
F. rig. rend. 487




MINISTERO DELLE FINANZE
DIREZIONE GENERALE DEL CATASTO E DEI SS.TT.EE.
CATASTO EDILIZIO URBANO (RDL 13-4-1939, n. 652)

MOD. **BN** (CEU)

LIRE
500

Planimetria di u.i.u. in Comune di **SEGRATE (MI)** via **DELLA ROSA** civ. **2**

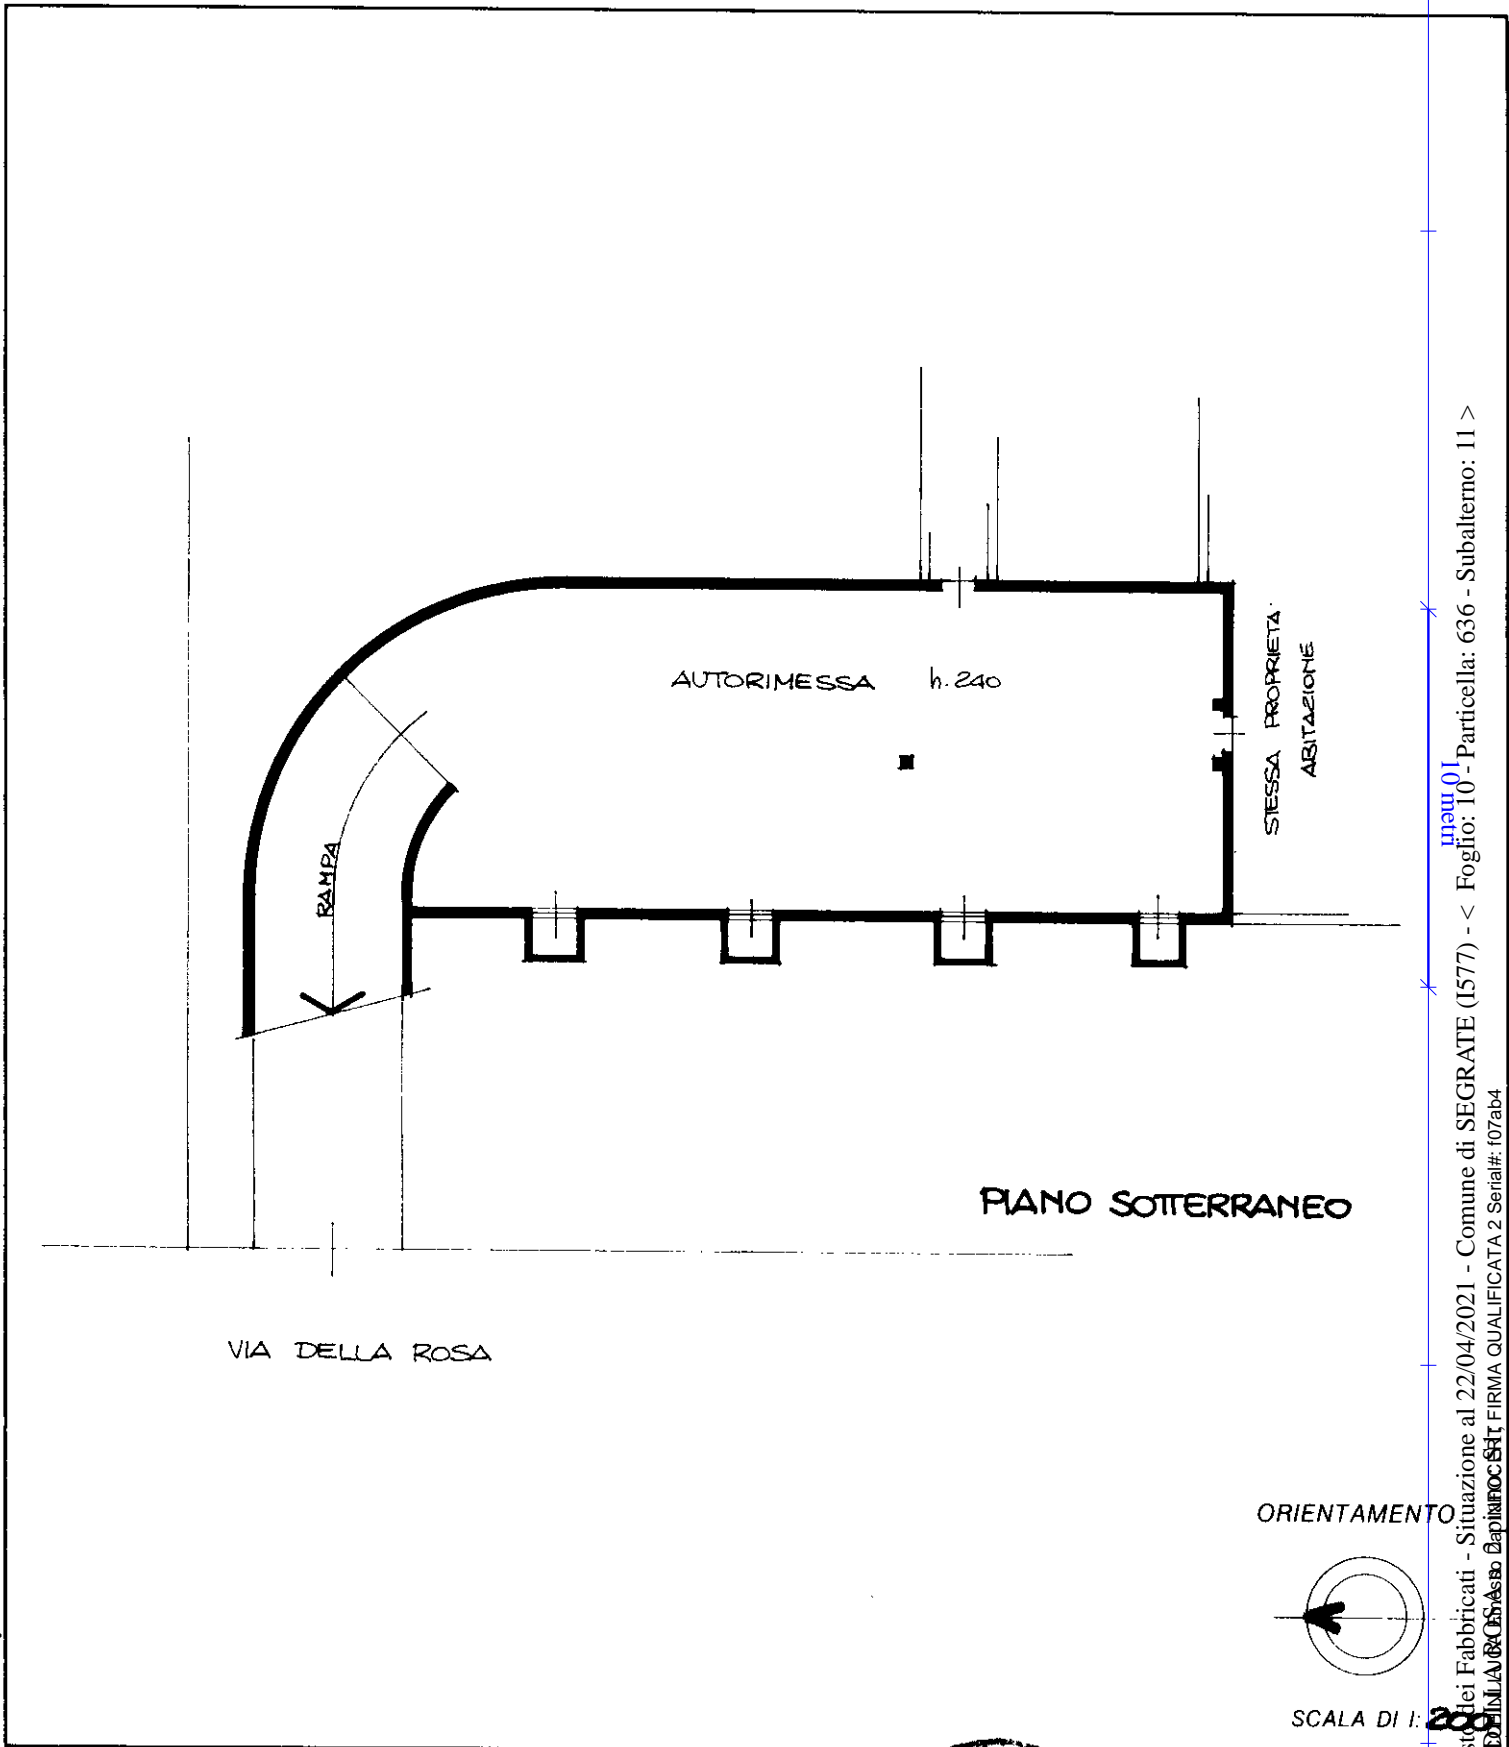

Nome: UFFICIO PIANIFICAZIONE E ZONAZIONE URBANA - P.V.


Catasto dei Fabbricati - Situazione al 22/04/2021 - Comune di SEGRATE (1577) - < Foglio: 10 - Particella: 636 - Subalterno: 11 >
Firmato Da: **BOCCIA** **PIRELLA** **ROSSI** **ASSO** **CAPIROCCINI** **FIRMA QUALIFICATA 2** Serial#: f07ab4

Dichiarazione di N.C.
Denuncia di variazione
Ultima planimetria in atti


Compilata dal **DOT. ARCH.**
(Titolo, cognome e nome)
LAZZARI EZIO

RISERVATO ALL'UFFICIO


Data presentazione: 13/10/1994 - Data: 22/04/2021 - n. T355356 - Richiedente: BCCLCU73D15A783M
Totale schede: 1 - Formato di acquisizione: A4 (210x297) - Formato stampa: A4 (210x297)
n. **636** ub. **11**
data **22/04/2021** Firma **E. Lazzari**

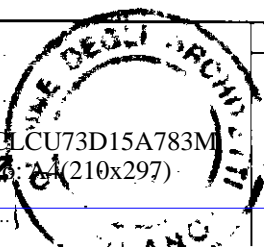


PIANO SOTTERRANEO

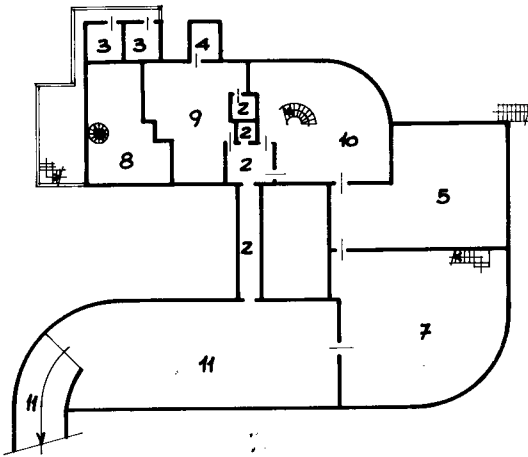

PIANO PRIMO

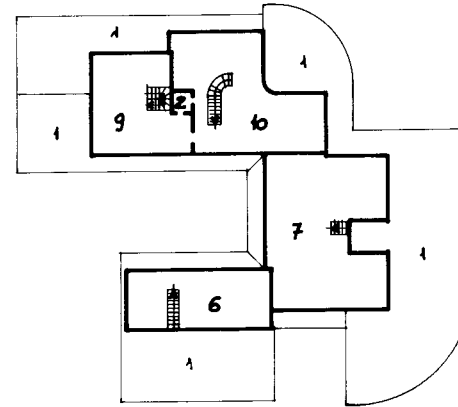


PIANO TERRA

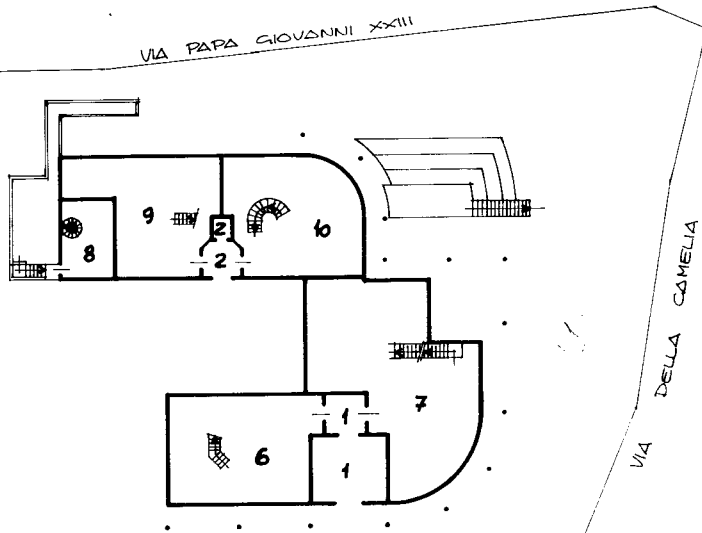

- SUB.1 BENI NON CENSIBILI COMUNI AI SUB. 6 e 7, INGRESSO A PT, CORTE
- SUB. 2 BENI NON CENSIBILI COMUNI AI SUB 9 e 10, INGRESSO PT, DISIMPEGNO P.SI, VANO CORSA E LOCALE MACCHINE ASCENSORE P.SI, 7. 1°
- SUB. 3 BENI NON CENSIBILI COMUNI AI SUB. 6. 7. 8. 9. 10. ,CENTRALE TERMICA P.SI.
- SUB. 4 BENI NON CENSIBILI COMUNI AI SUB. 7. 9. 10, CAVEAU P.SI.
- SUB. 5 BENI NON CENSIBILI COMUNI AI SUB. 7. 9. 10, PISCINA P.SI.
- SUB. 6 ABITAZIONE PT. e 1°
- SUB. 7 ABITAZIONE PT./1°/S1
- SUB. 8 ABITAZIONE PT./S1
- SUB. 9 ABITAZIONE PT./1°/S1
- SUB. 10 ABITAZIONE PT./1°/S1
- SUB. 11 BOX P.SI e RAMPA

ORIENTAMENTO

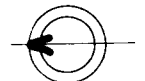

SCALA DI 1:500


Dichiarazione di NC
Denuncia di variazione

Compilata dal **DOCT. ARCH.**
LAZZARI EZIO

RISERVATO ALL'UFFICIO

Identificativi catastali:
F. **10**
n. **636** sub

Iscritto all'albo de **gli ARCHITETTI**
della provincia di **MILANO** **5842**
data Firma **Ezio Lazzari**

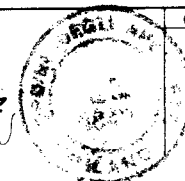

Ultima planimetria in atti

Data presentazione: 13/10/1994 - Data: 22/04/2021 - n. T344877 - Richiedente: Telematico
Totale schede: 1 - Formato di acquisizione: A3(297x420) - Formato stampa richiesto: A4(210x297) - Fattore di scala non utilizzabile

* Conforme modello ministeriale



N=5038200

F=1522800

Firmato Da: BOCCHINI LUCA Emesso Da: INFOCERT FIRMA QUALIFICATA 2 Serial#: f07ab4

19-Mar-2022 7:51:28
 Protocollo pratica T32784/2022
 Scala originale: 1:1000
 Dimensione cornice: 388.000 x 276.000 metri
 Comune: (MI) SEGRATE
 Foglio: 10


1 Particella: 636

TERRAPIENO VERSO VIA PAPA GIOVANNI XXIII

LOTTO UNICO PLANIMETRIE DI RILIEVO DI MASSIMA CON SCALA METRICA
SEGRATE VIA DELLA ROSA 2 Fg 10 plla 636, sub 6,7,8,9,10,11,1,2,3,4,5

TERRAPIENO VERSO ALTRO EDILIZIO CONTIGUO ESTRANEO ALLA PROCEDURA

TERRAPIENO VERSO VIA DELLA CAMELIA

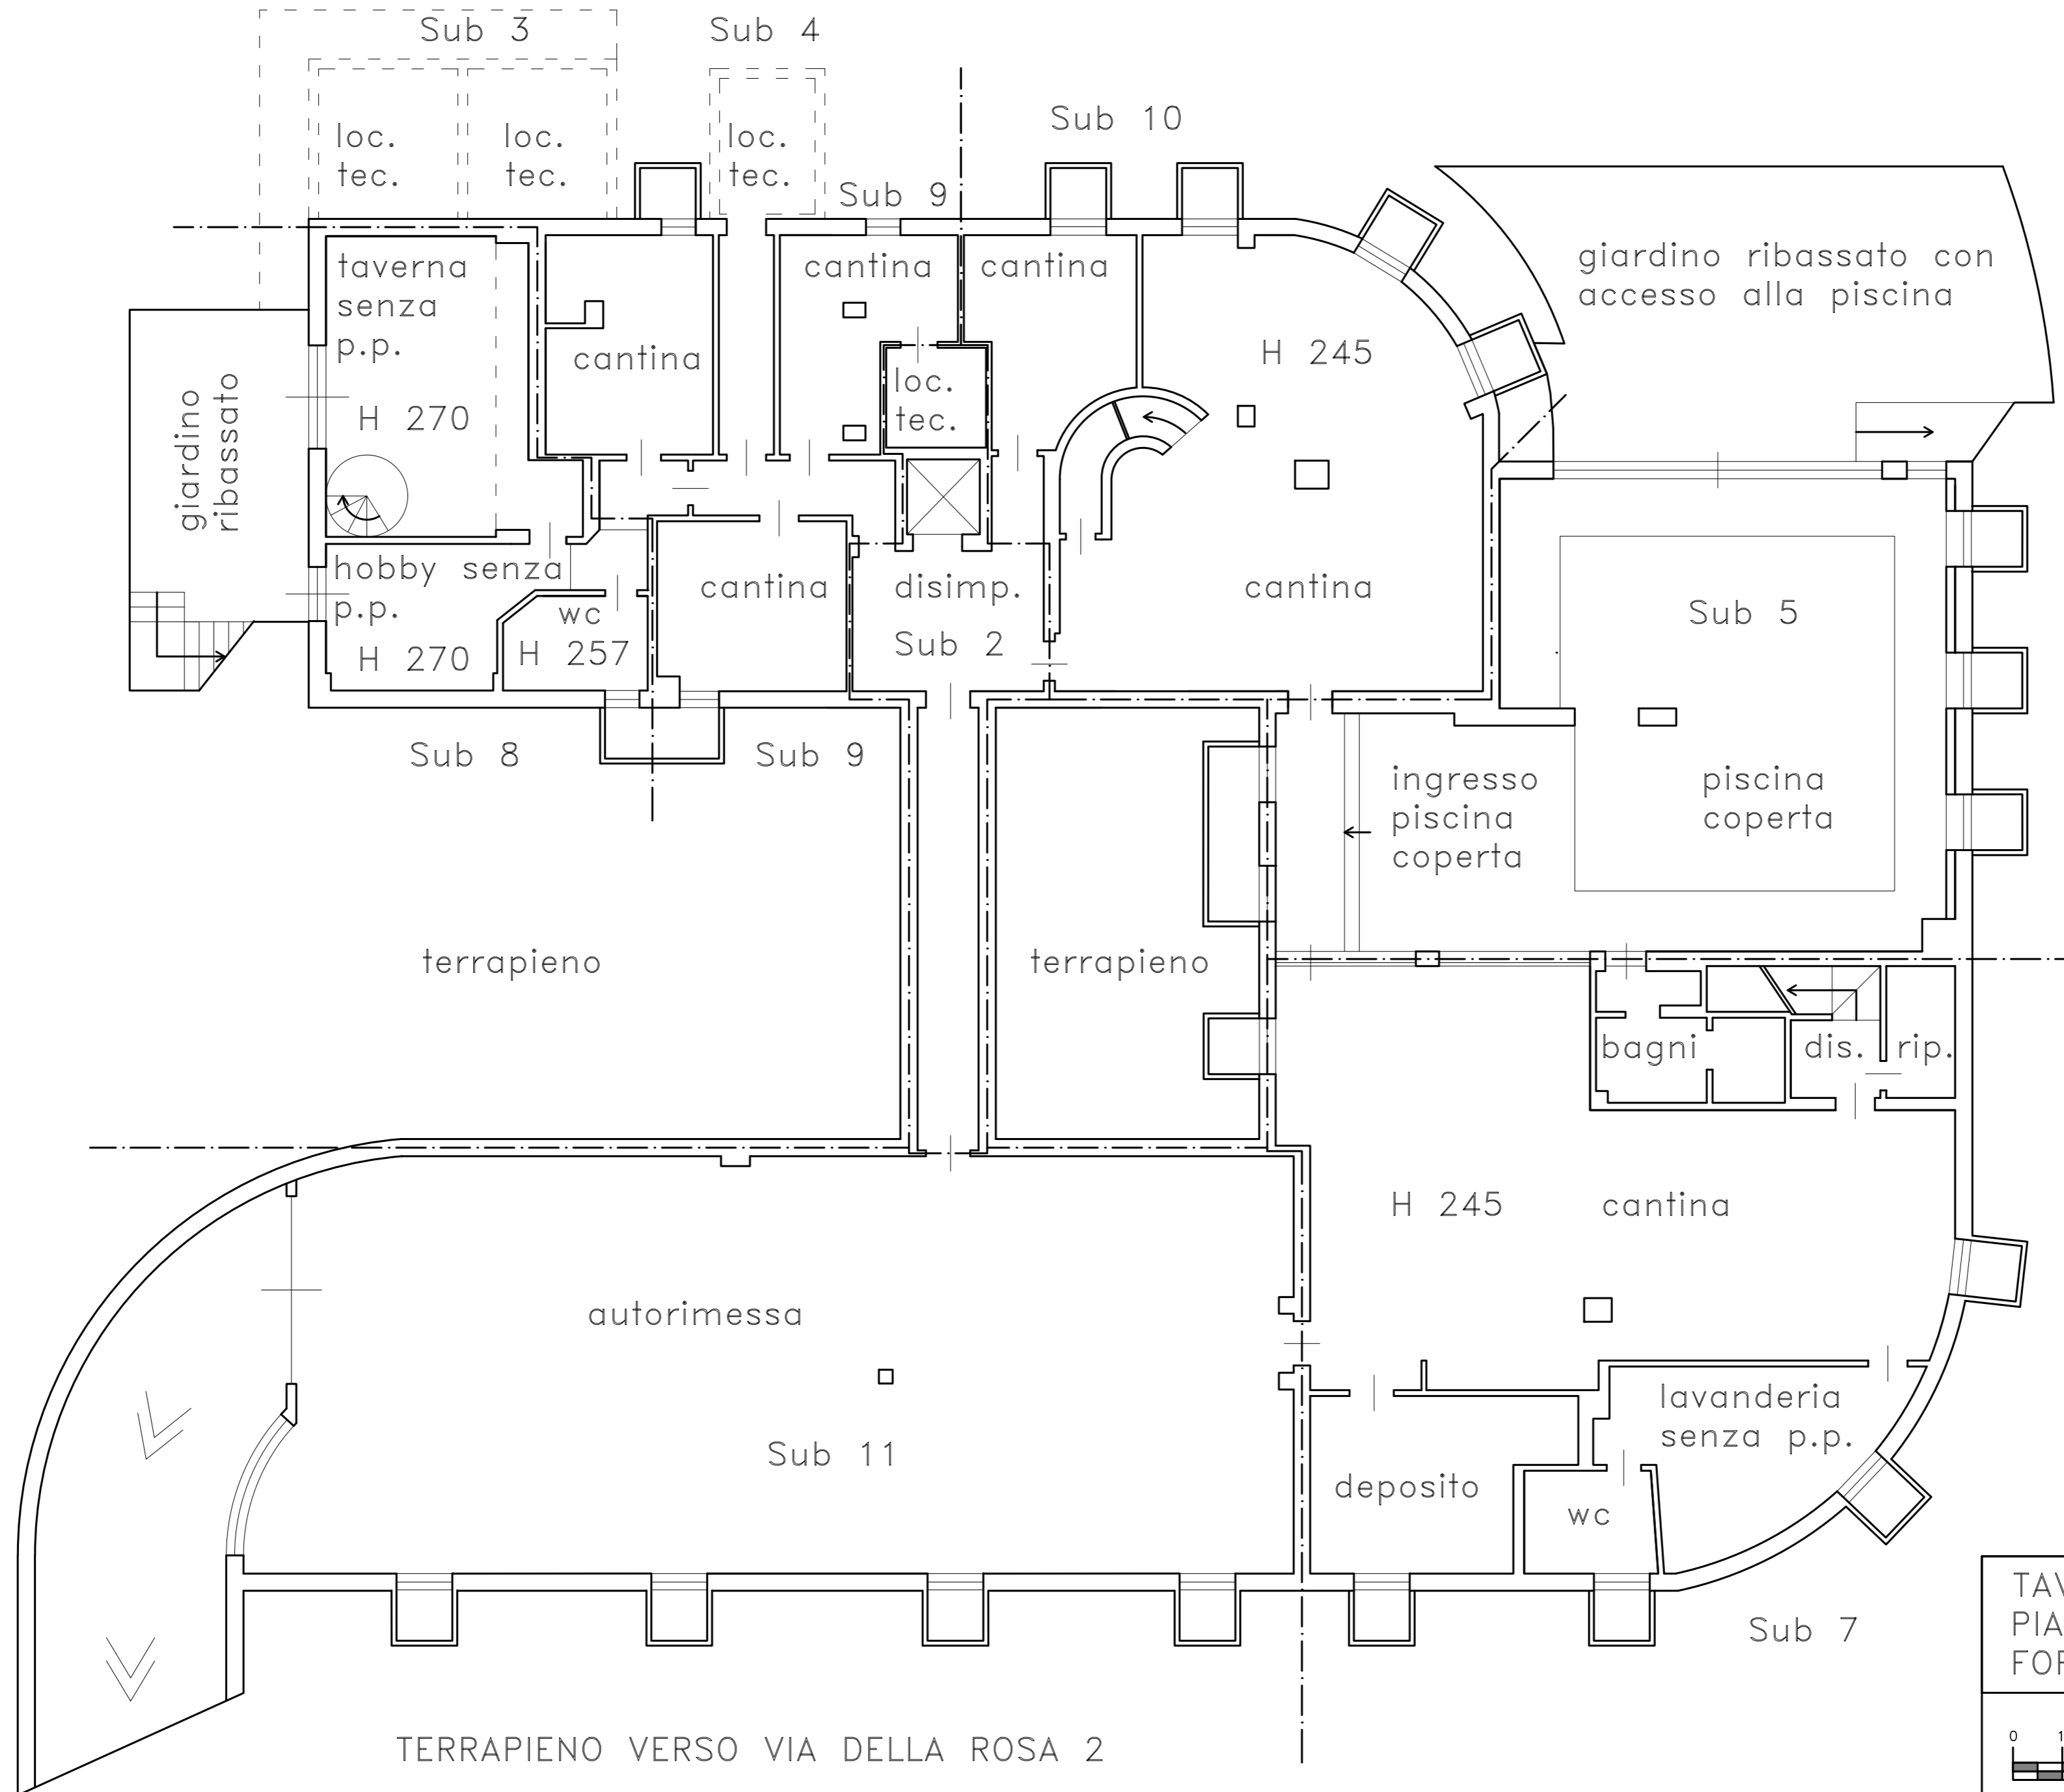

TAV. 01
PIANO INTERRATO
FORMATO A2 SCALA 1;100

0 1 2 3 4 5


N

GIARDINO VERSO VIA PAPA GIOVANNI XXIII

LOTTO UNICO PLANIMETRIE DI RILIEVO DI MASSIMA CON SCALA METRICA
SEGRATE VIA DELLA ROSA 2 Fg 10 plla 636, sub 6,7,8,9,10,11,1,2,3,4,5


GIARDINO VERSO ALTRO EDILIZIO CONTIGUO ESTRANEO ALLA PROCEDURA

GIARDINO VERSO VIA DELLA CAMELIA

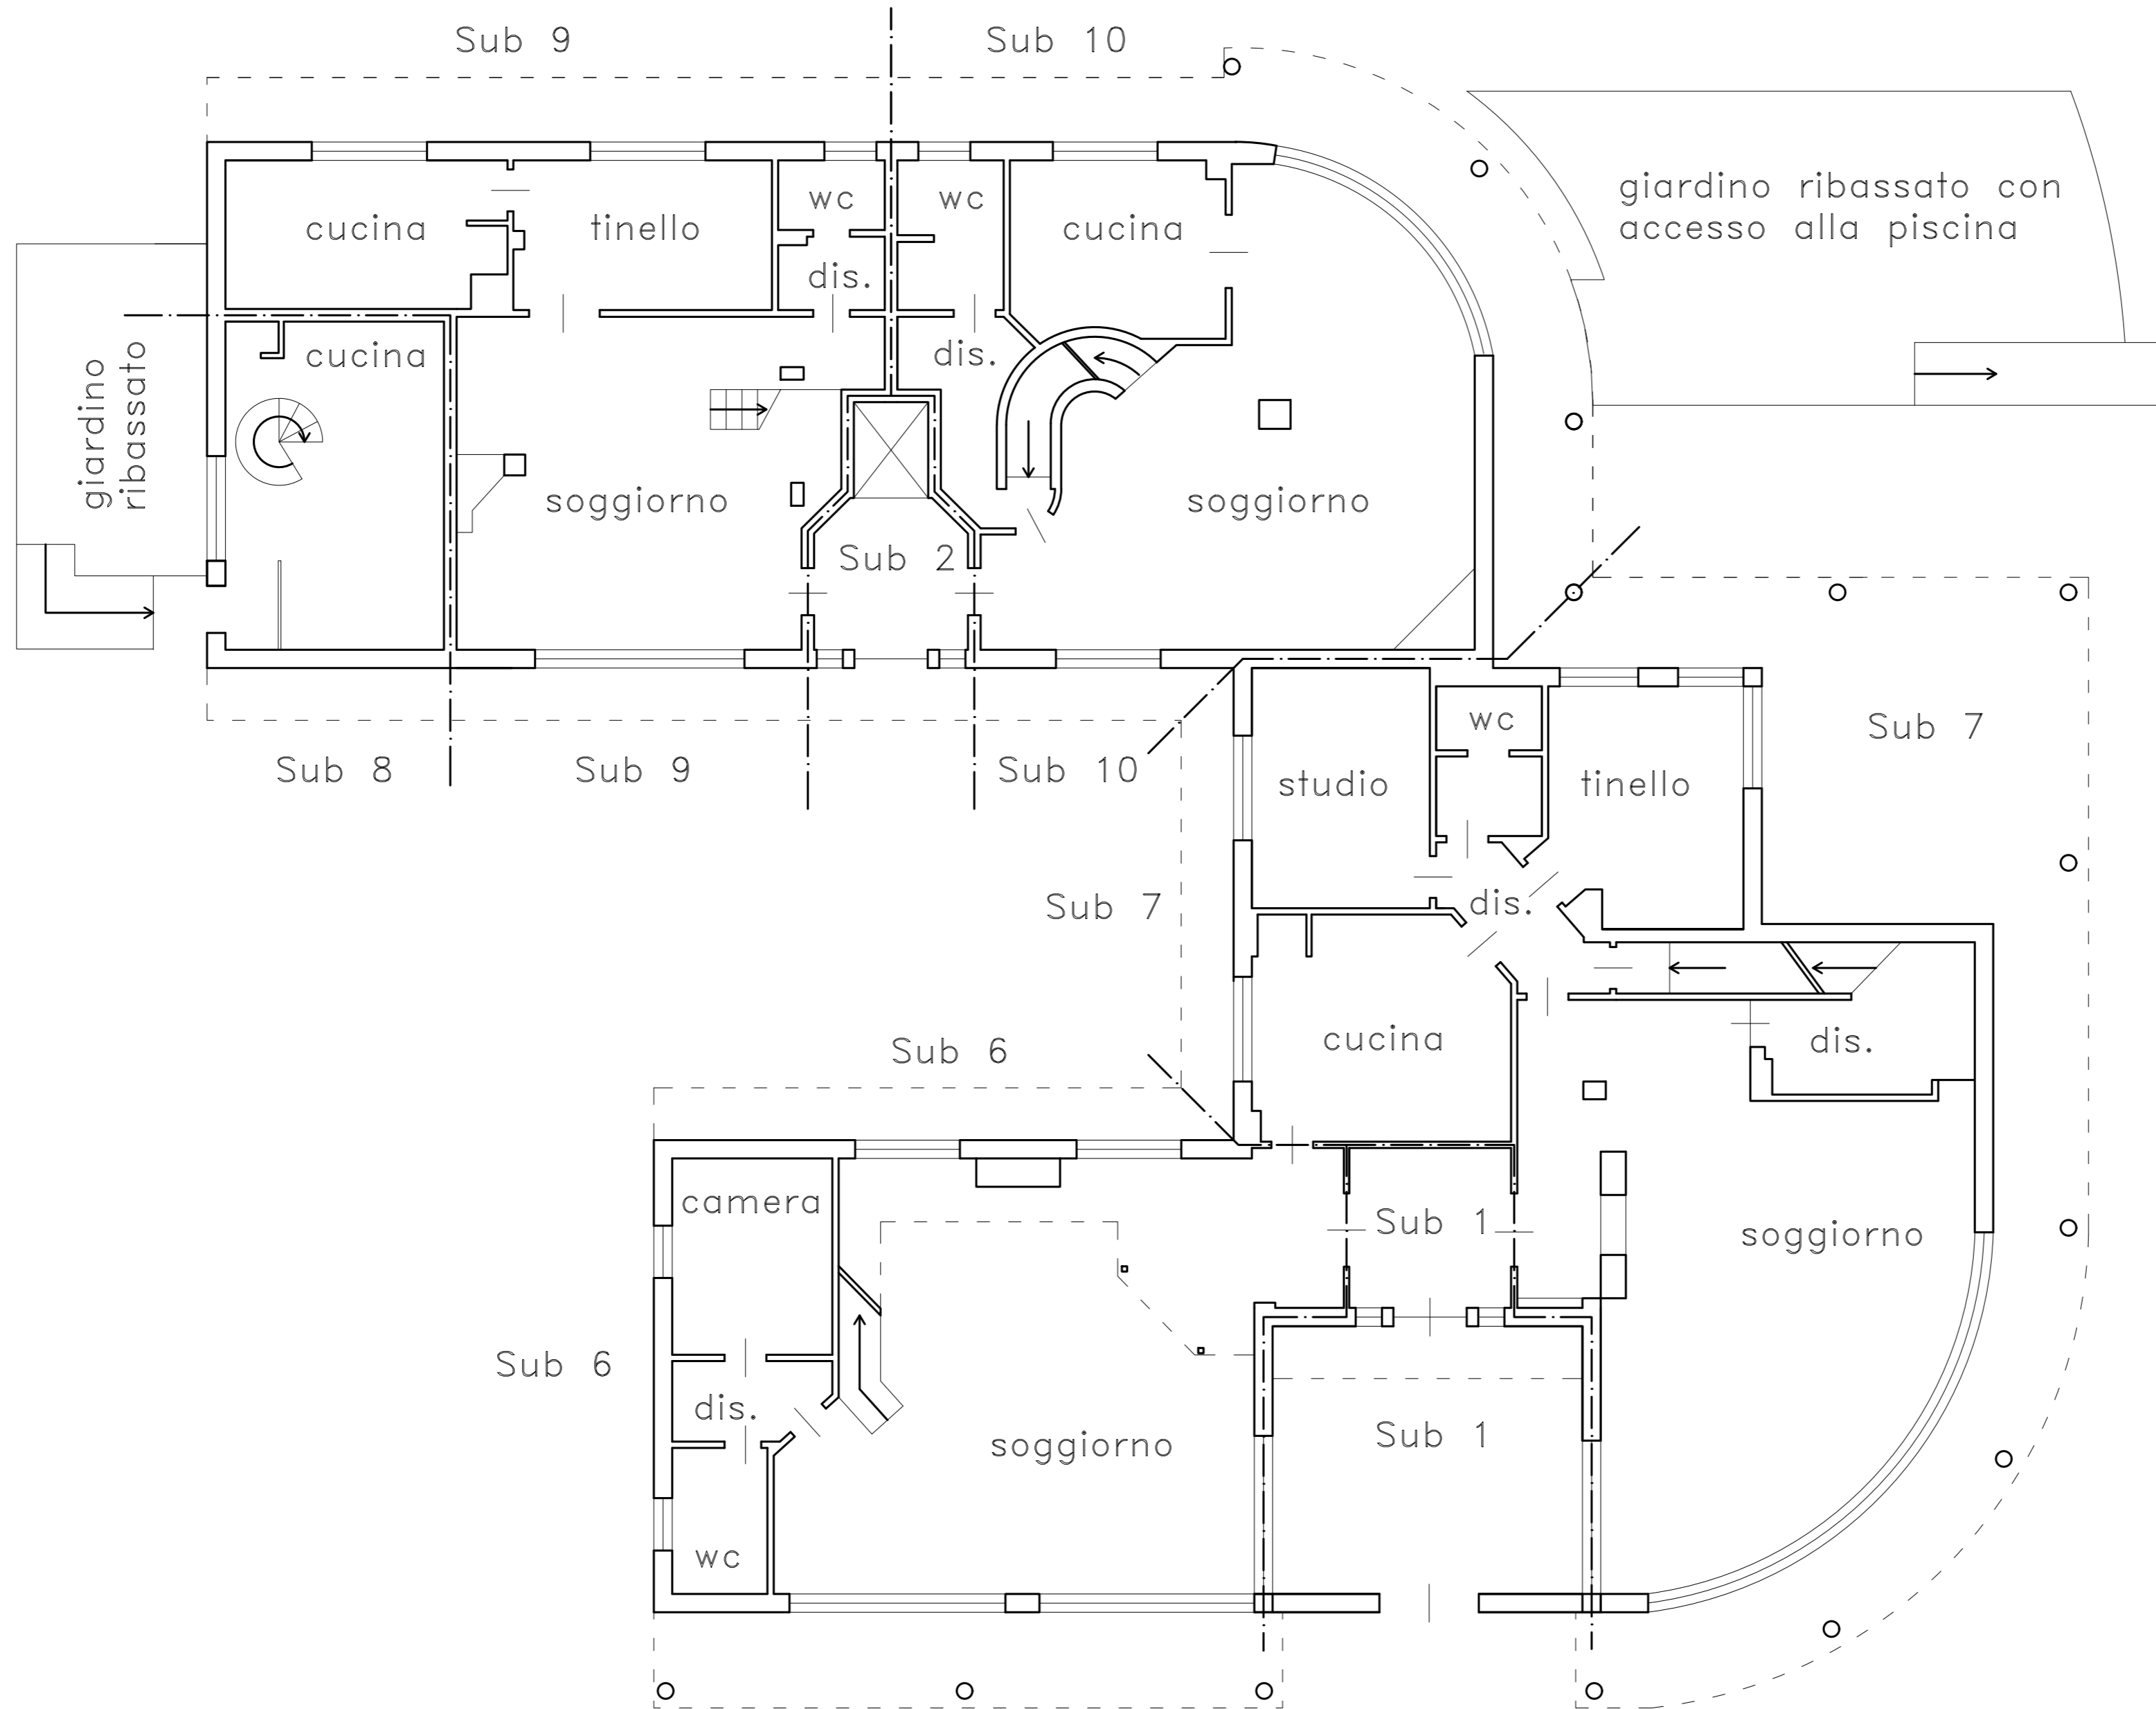

GIARDINO VERSO VIA DELLA ROSA 2


TAV. 02
PIANO TERRA
FORMATO A2 SCALA 1;100

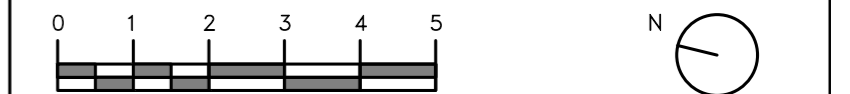

GIARDINO VERSO VIA PAPA GIOVANNI XXIII

LOTTO UNICO PLANIMETRIE DI RILIEVO DI MASSIMA CON SCALA METRICA
SEGRATE VIA DELLA ROSA 2 Fg 10 plla 636, sub 6,7,8,9,10,11,1,2,3,4,5


GIARDINO VERSO ALTRO EDILIZIO CONTIGUO ESTRANEO ALLA PROCEDURA

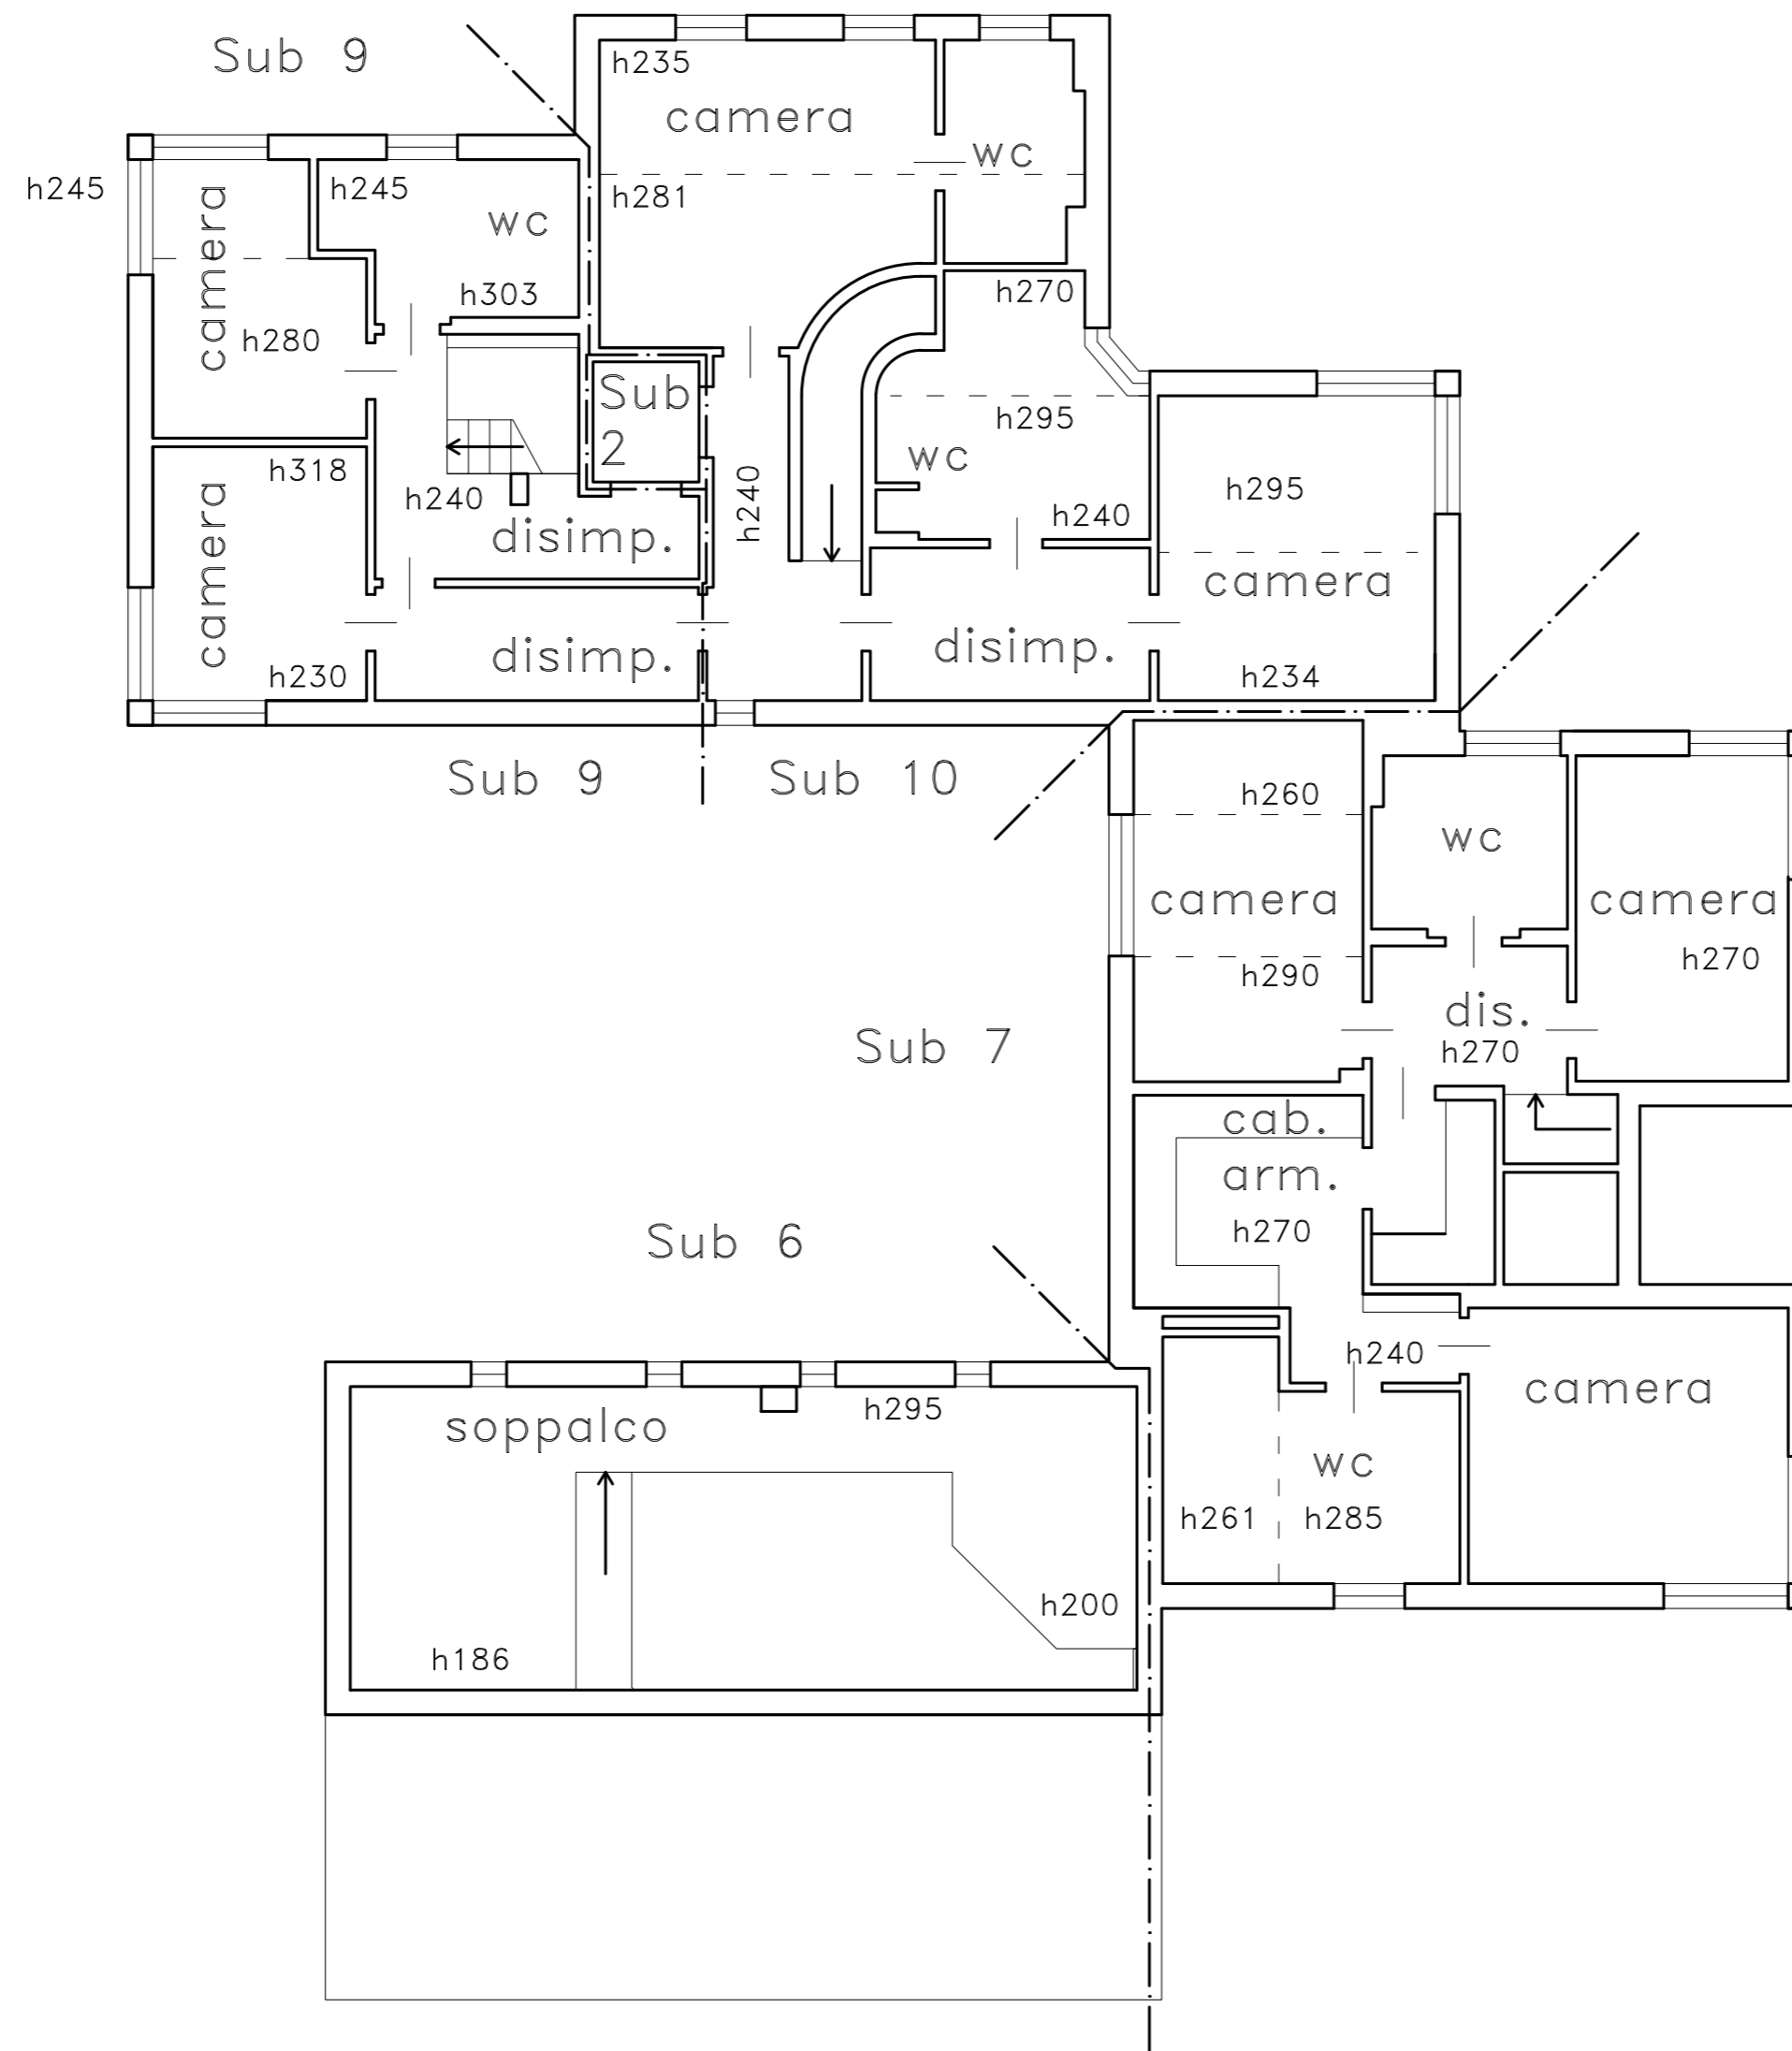

GIARDINO VERSO VIA DELLA CAMELIA

GIARDINO VERSO VIA DELLA ROSA 2

TAV. 03
PIANO PRIMO
FORMATO A2 SCALA 1;100

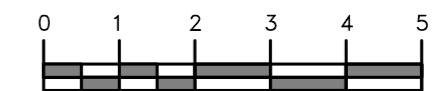

LOTTO UNICO PLANIMETRIE DI RILIEVO DI MASSIMA CON SCALA METRICA
SEGRATE VIA DELLA ROSA 2 Fg 10 plla 636, sub 6,7,8,9,10,11,1,2,3,4,5



Firmato Da: BOCCHINI LUCA Emesso Da: INFOCERT FIRMA QUALIFICATA 2 Serial#: f07ab4

TAV. 04
TETTOIA PARCHEGGIO
FORMATO A3 SCALA 1;100

