

**Agenzia del Territorio
CATASTO FABBRICATI
Ufficio Provinciale di
Milano**

Dichiarazione protocollo n. MI0378185 del 09/06/2006

Planimetria di u.i.u. in Comune di Arluno

Via Monte Ortigara

civ. SNC

Identificativi Catastali:

Sezione:

Foglio: 5

Particella: 555

Subalterno: 19

Compilata da:

Fera Angelo

Iscritto all'albo:

Geometri

Prov. Milano

N. 6357


Scheda n. 1

Scala 1:200

PIANO SECONDO

H. MED.

2,40

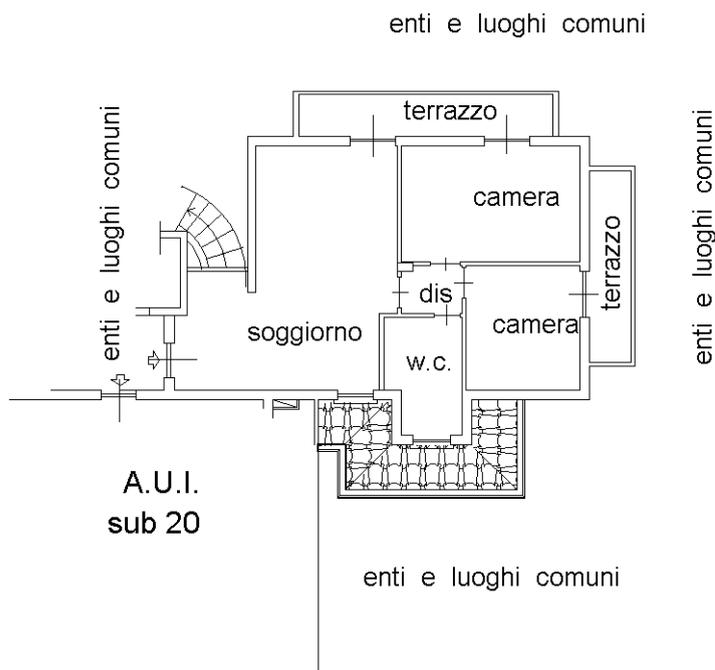

Catasto dei Fabbricati - Situazione al 14/09/2021 - Comune di ARLUNO (A413) - < Foglio: 5 - Particella: 555 - Subalterno: 19 >
VIA DELLA REPUBBLICA n. 6 piano: 2;

Ultima planimetria in atti