

Agenzia delle Entrate
CATASTO FABBRICATI
 Ufficio Provinciale di
Milano

Dichiarazione protocollo n. MI0010829 del 17/01/2022

Comune di Milano

Piazza Insubria

civ. 10

Identificativi Catastali:

Sezione:

Foglio: 482

Particella: 226

Subalterno: 5

Compilata da:

Geracitano Giuseppe

Iscritto all'albo:

Geometri

Prov. Milano

N. 10245

Planimetria


Scheda n. 1

Scala 1:200

PIANO PRIMO

H = 2.95


CORTILE MAPP. 304

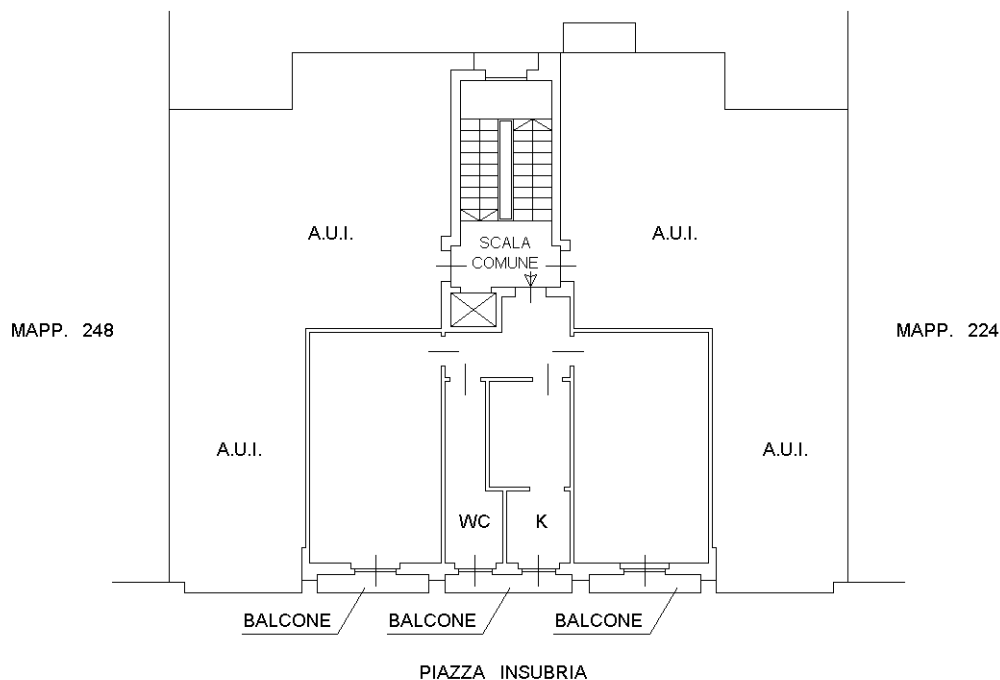

PIANO PRIMO INTERRATO

S1



CORTILE MAPP. 304

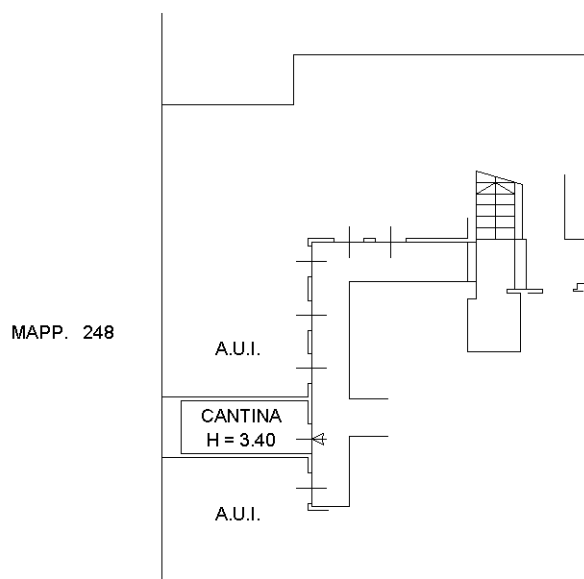

PIANO NONO

(Sottotetto)

CORTILE MAPP. 304

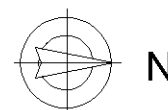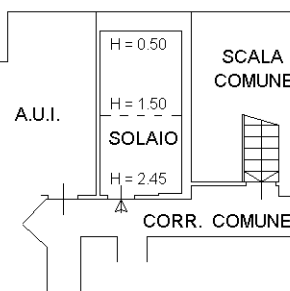

Ultima planimetria in atti

PIAZZA INSUBRIA

PIAZZA INSUBRIA