

ELABORATO PLANIMETRICO

Compilato da:

Iscritto all'albo:

**Agenzia delle Entrate
CATASTO FABBRICATI
Ufficio Provinciale di
Pordenone**

Comune di San Quirino

Sezione: Foglio: 55

Particella: 85

Protocollo n.


del

Tipo Mappale n. 79045


del 13/09/2017

Dimostrazione grafica dei subalterni


Scala 1 : 500

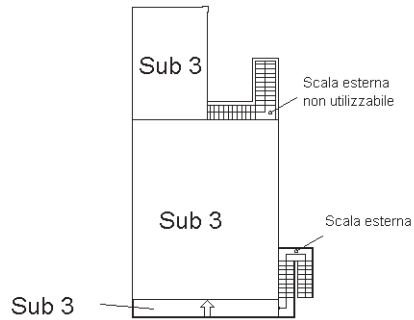

PIANO PRIMO

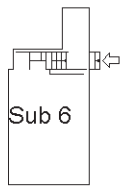


**PIANO PRIMO
SOTTOSTRADA**

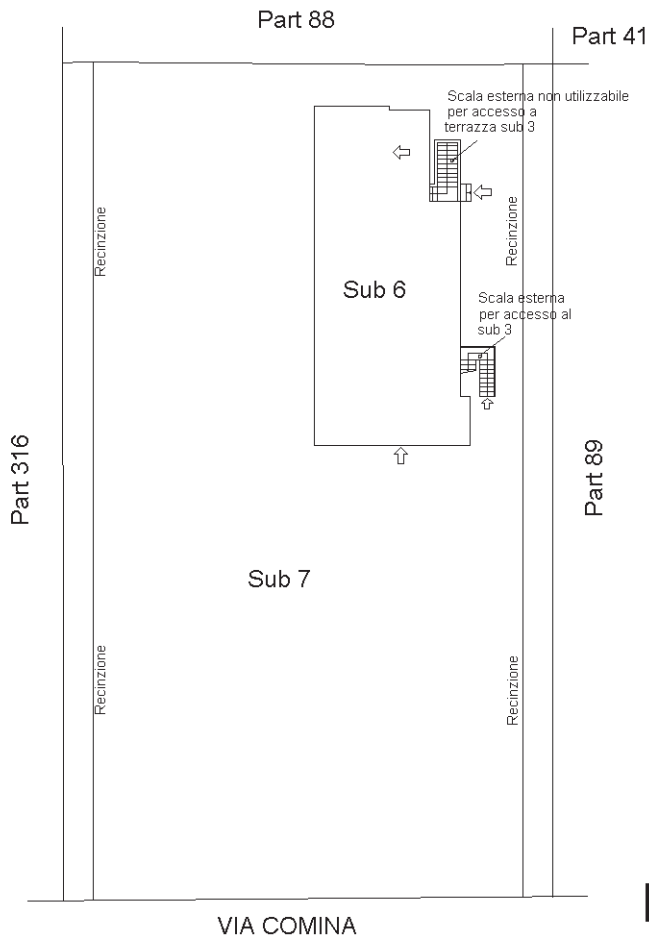

Nord

PIANO TERRA

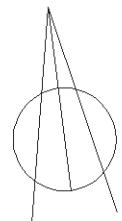

Agenzia delle Entrate
CATASTO FABBRICATI
Ufficio Provinciale di
Pordenone

Dichiarazione protocollo n. _____ del _____

Planimetria di u.i.u. in Comune di San Quirino

Via Comina

civ. 17

Identificativi Catastali:

Sezione:

Foglio: 55

Particella: 85


Subalterno: 3

Compilata da:

Iscritto all'albo:

Scheda n. 1


Scala 1:200

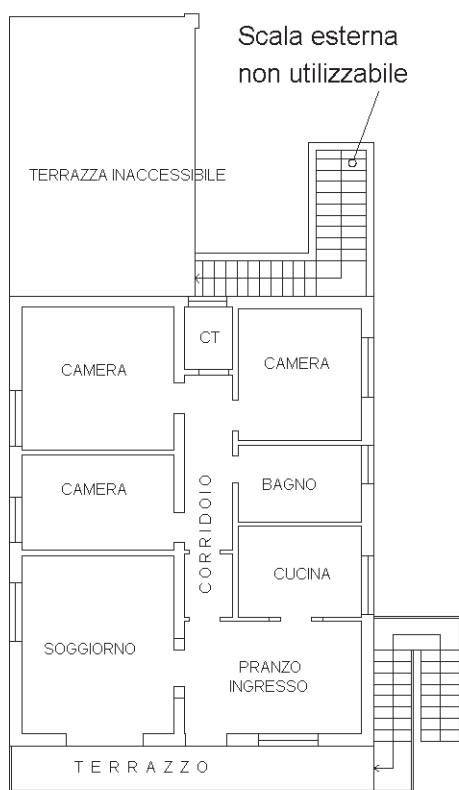


PIANO PRIMO

h ml 2,60

Scala esterna

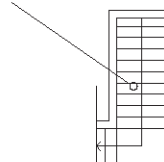


Scala esterna

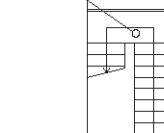

PIANO TERRA

Nord

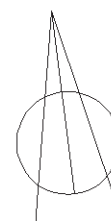

Identificativi Catastali:

Sezione:

Foglio: 55

Particella: 85


Subalterno: 6

Compilata da:

Iscritto all'albo:


Scheda n. 1

Scala 1:200

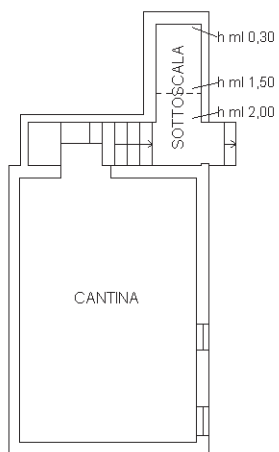

**PIANO PRIMO
SOTTOSTRADA**

h ml 2,30

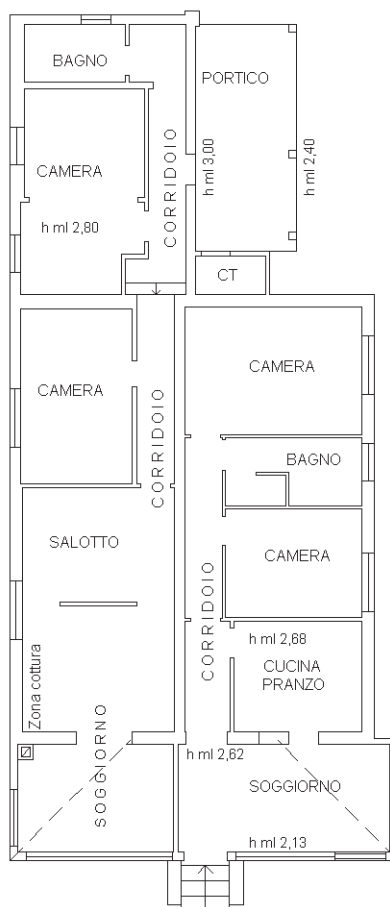

PIANO TERRA

Nord

