

**Agenzia delle Entrate
CATASTO FABBRICATI
Ufficio Provinciale di
Milano**

Dichiarazione protocollo n. MI0245854 del 18/07/2019

Planimetria di u.i.u. in Comune di Inzago

Via G. Leopardi

civ. 12/C

Identificativi Catastali:

Sezione:
Foglio: 8
Particella: 265
Subalterno: 6

Compilata da:


Riva Monica
Iscritto all'albo:
Architetti

Prov. Milano

N. 10586

Scheda n. 1 Scala 1:200

PIANO PRIMO

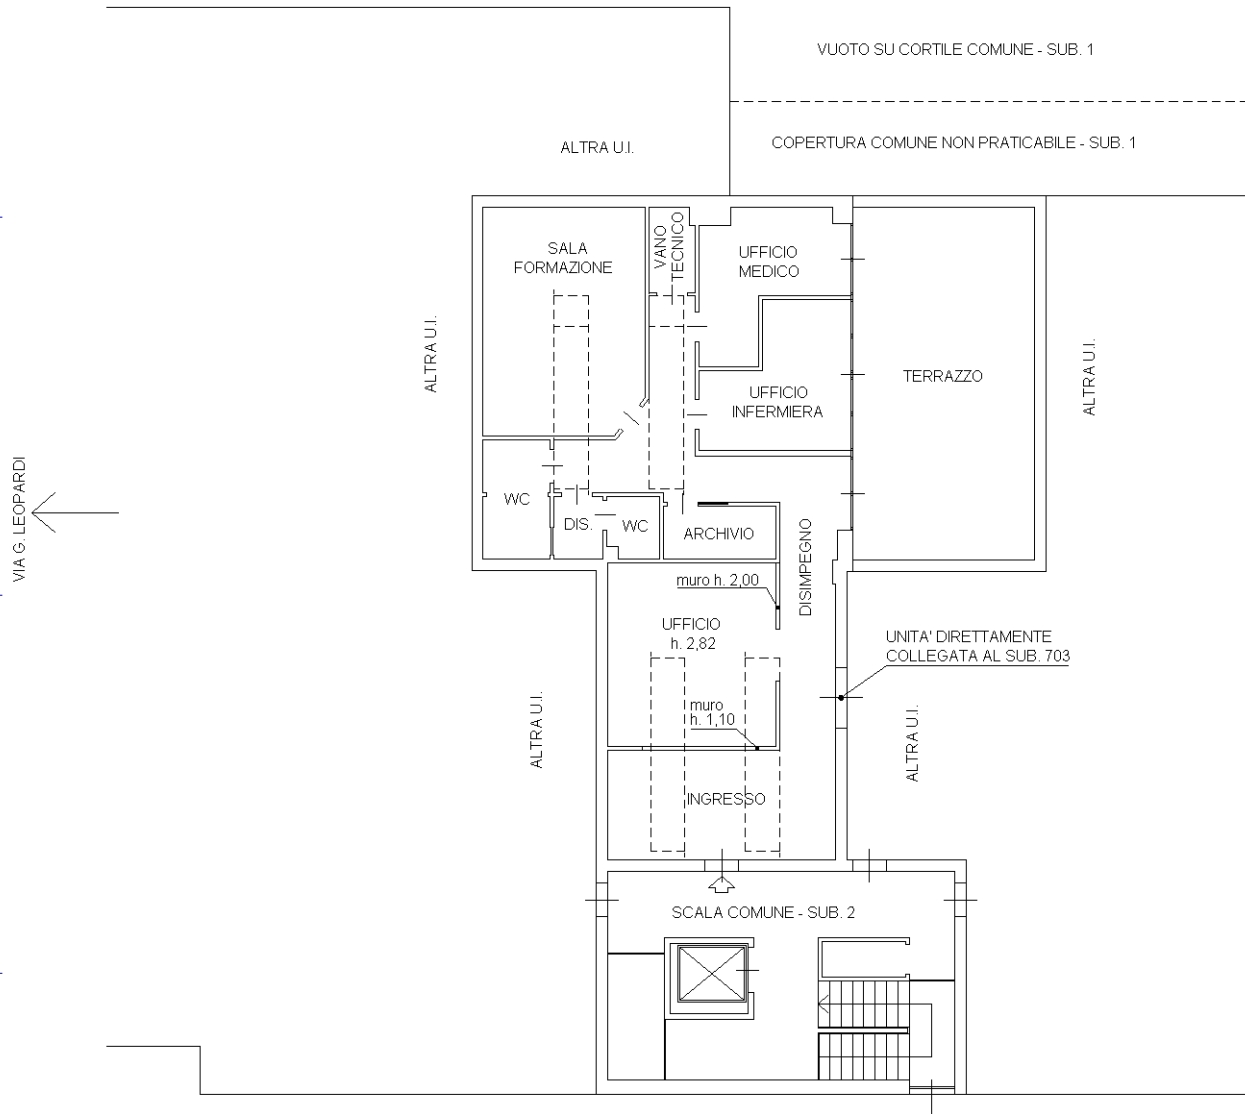

Catasto dei Fabbricati - Situazione al 14/01/2023 - Comune di INZAGO(E317) - < Foglio 8 - Particella 265 - Subalterno 6 >
VIA G. LEOPARDI n. 12/C Piano 1

Ultima planimetria in atti