

**Agenzia del Territorio
CATASTO FABBRICATI
Ufficio Provinciale di
Milano**

Dichiarazione protocollo n. MI0364662 del 20/04/2007

Planimetria di u.i.u. in Comune di Bollate

Via Pordenone

civ. 6

Identificativi Catastali:

Sezione:
Foglio: 70
Particella: 202
Subalterno: 8

Compilata da:
Puliafiteo Antonino
Iscritto all'albo:
Geometri


Prov. Milano

N. 10234


Scheda n. 1

Scala 1:200

PIANO PRIMO

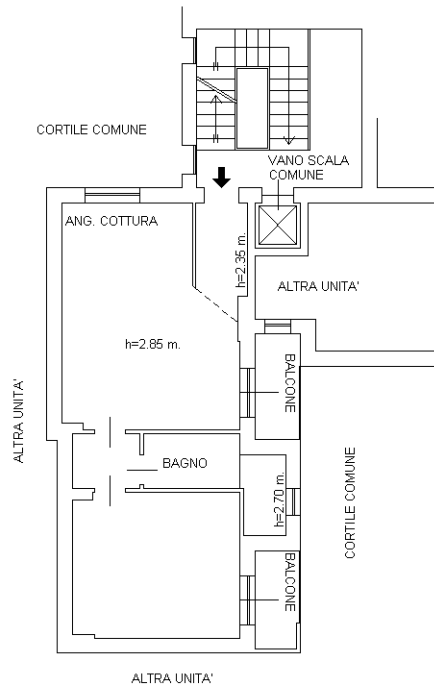

PIANO INTERRATO

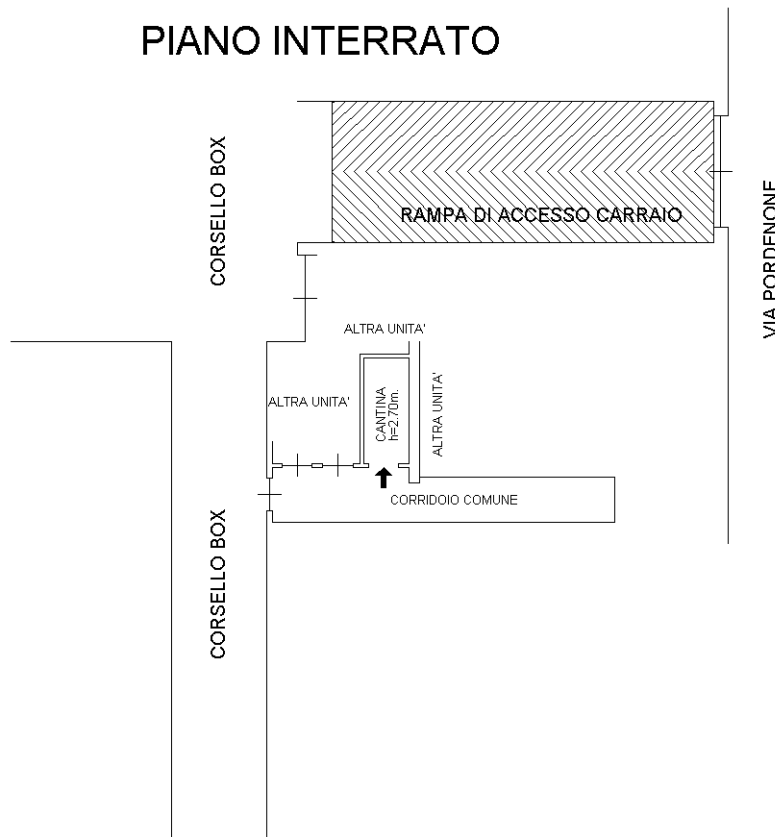

Ultima planimetria in atti