


| ELABORATO PLANIMETRICO | |
|------------------------------------|----------|
| Compilato da: Caticchio Michele | |
| Iscritto all'albo: Geometri | |
| Prov. Pordenone | N. 01271 |

Agenzia delle Entrate
CATASTO FABBRICATI
Ufficio Provinciale di
Pordenone

| | |
|--------------------------------------|--|
| Comune di Zoppola | Protocollo n. PN0030830 del 29/04/2019 |
| Sezione: Foglio: 37 Particella: 233 | Tipo Mappale n. del |
| Dimostrazione grafica dei subalterni | Scala 1 : 500 |


PIANO TERRA E CORTE SCOPERTA

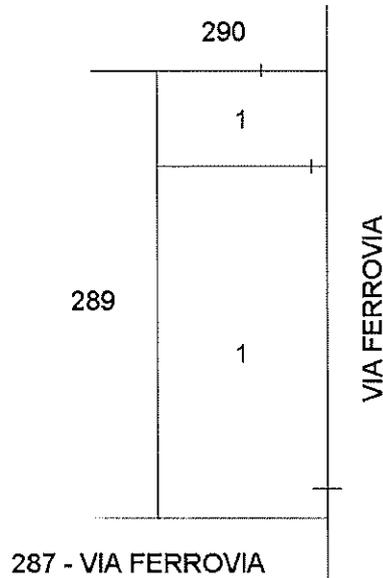

PIANO PRIMO



PIANO SECONDO

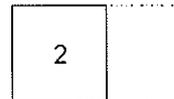

NORD



Ultima planimetria in atti

Data: 23/05/2022 - n. T331678 - Richiedente: Telematico


Totale schede: 1 - Formato di acquisizione: A4(210x297) - Formato stampa richiesto: A4(210x297) - Fattore di scala non utilizzabile

**Agenzia delle Entrate
CATASTO FABBRICATI
Ufficio Provinciale di
Pordenone**

| | |
|--|--------------------------------|
| Dichiarazione protocollo n. PN0030830 del 29/04/2019 | |
| Planimetria di u.i.u. in Comune di Zoppola | |
| Via Ferrovia | civ. 2 |
| Identificativi Catastali: | Compilata da: |
| Sezione: | Iscritto all'albo: Geometri |
| Foglio: 37 | Prov. Pordenone |
| Particella: 233 | N. 01271 |
| Subalterno: 1 | |

Scheda n. 1 Scala 1:200

PIANO TERRA H=3.04

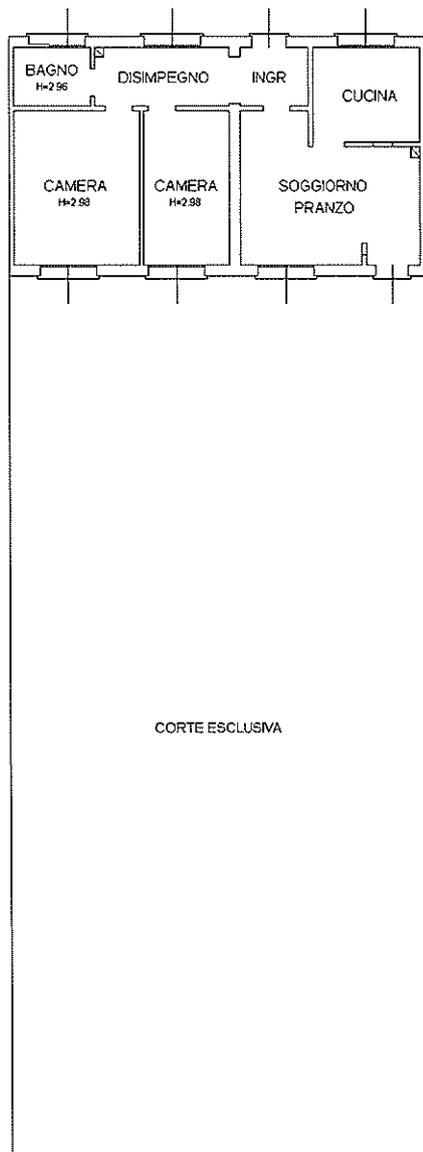

NORD



Ultima planimetria in atti

Data: 23/05/2022 - n. T336749 - Richiedente:

Totale schede: 1 - Formato di acquisizione: A4(210x297) - Formato stampa richiesto: A4(210x297)

Catasto dei Fabbricati - Situazione al 23/05/2022 - Comune di ZOPPOLA(M190) - < Foglio 37 - Particella 233 - Subalterno 1 >
VIA FERROVIA n. 2 Piano T