

**Agenzia del Territorio
CATASTO FABBRICATI
Ufficio Provinciale di
Pordenone**

Dichiarazione protocollo n. PN0013977 del 07/02/2006

Planimetria di u.i.u. in Comune di Spilimbergo

Via Libroia

civ. 11

Identificativi Catastali:

Sezione:
Foglio: 26
Particella: 316
Subalterno: 1

Compilata da:


Iscritto all'albo:
Geometri

Prov. Pordenone

N. 1131

Scheda n. 1

Scala 1:200

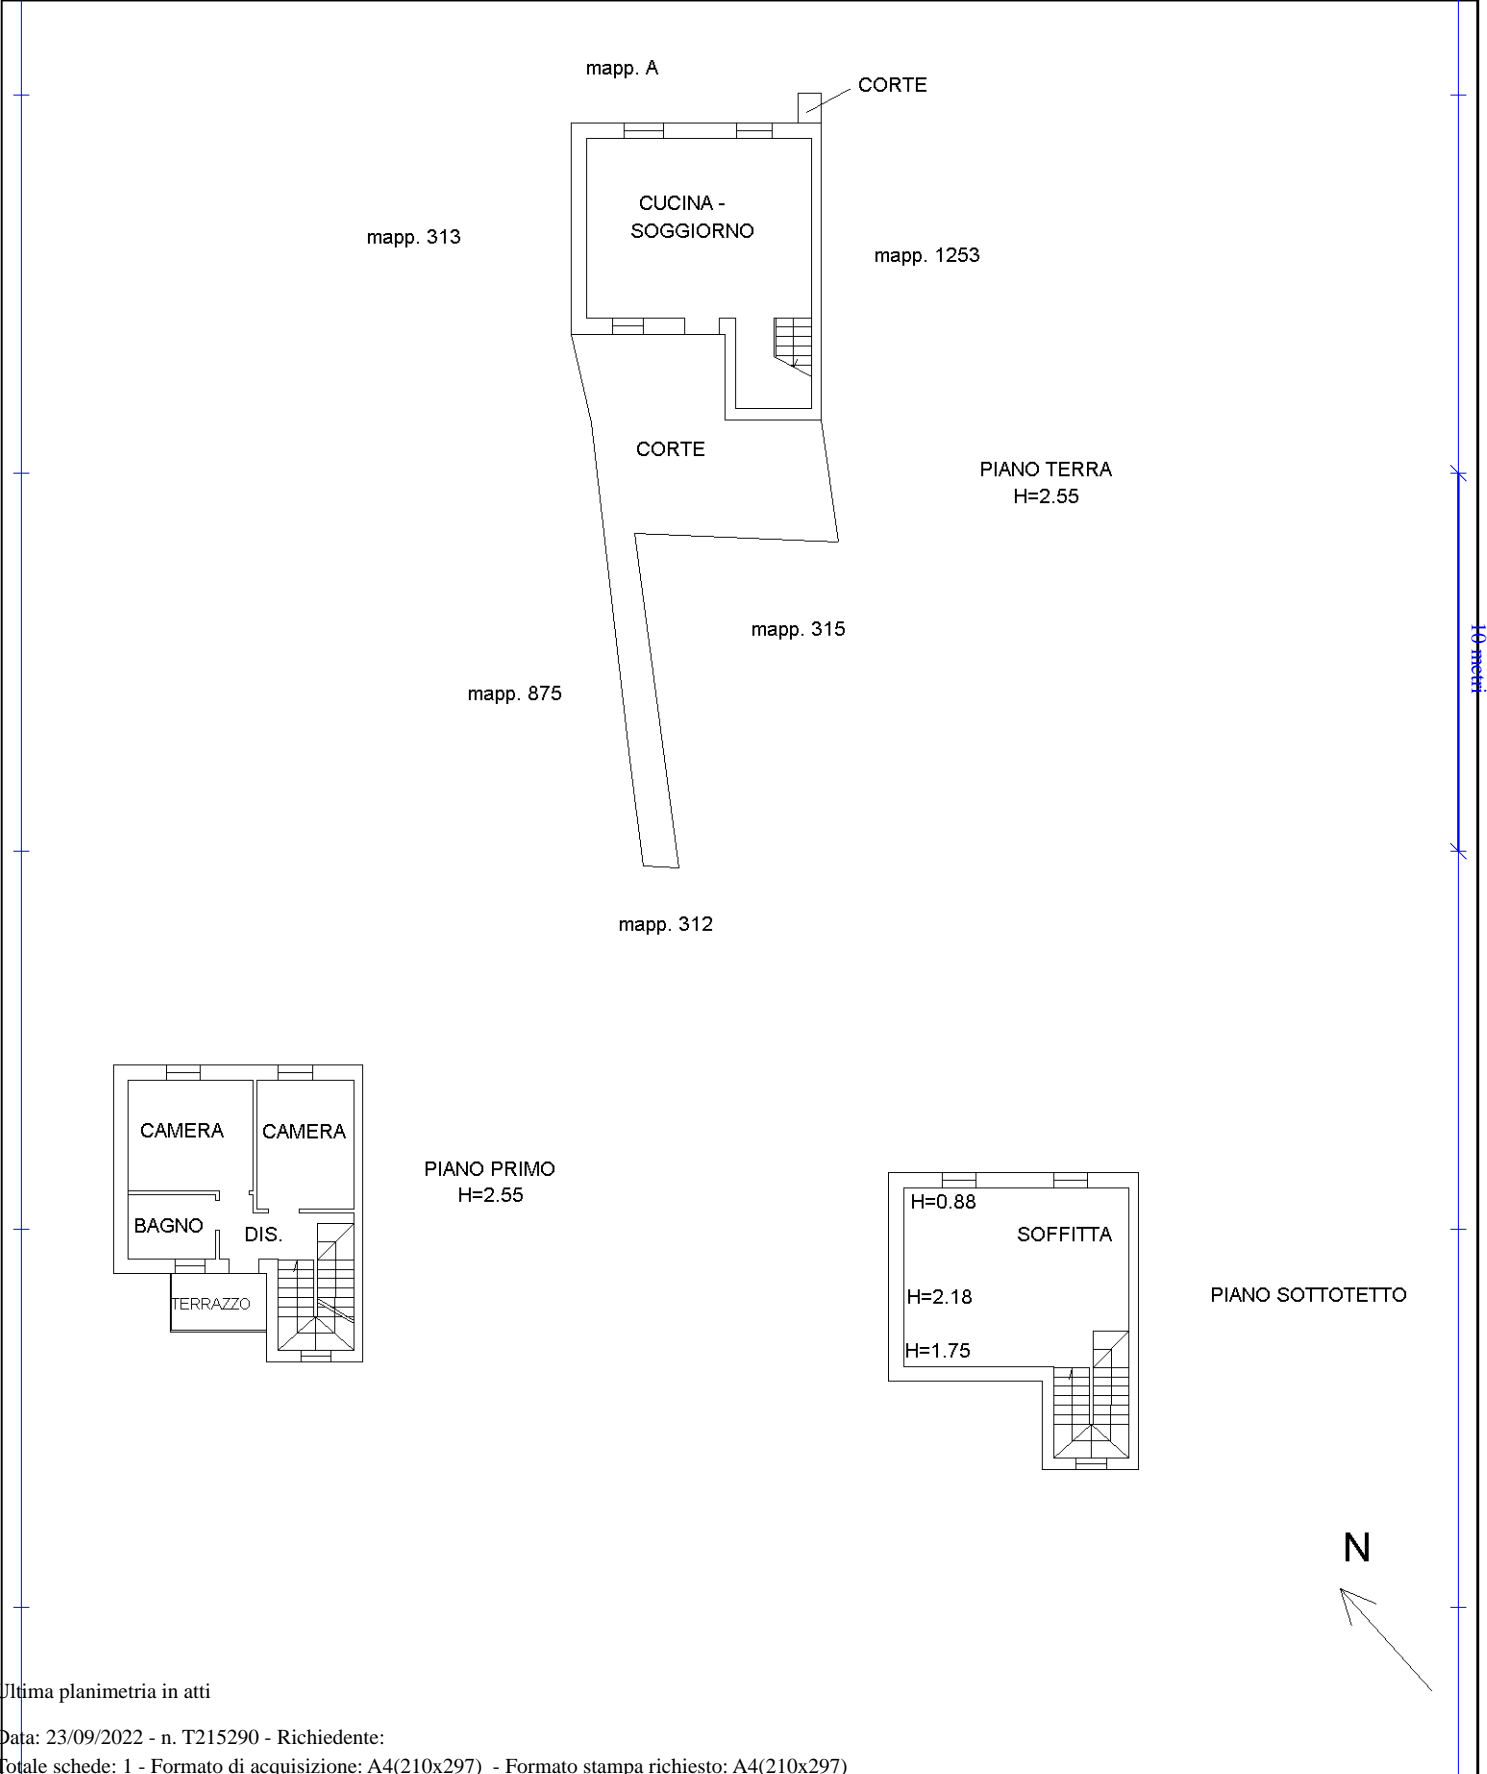

Catasto dei Fabbricati - Situazione al 23/09/2022 - Comune di SPILIMBERGO(1904) - < Foglio 26 - Particella 316 - Subalterno 1 >
VIA RAFFAELLE LIBROIA n. 11 Piano T-1 - 2

Ultima planimetria in atti