

MODULARIO
F. rig. rend. 497




MINISTERO DELLE FINANZE
DIREZIONE GENERALE DEL CATASTO E DEI SS.TT.EE.
CATASTO EDILIZIO URBANO (RDL 13-4-1939, n. 652)

MOD. BN (CEU)

LIRE
250

Planimetria di u.i.u. in Comune di BRUGNERA via CAMPAGNOLE civ. 19

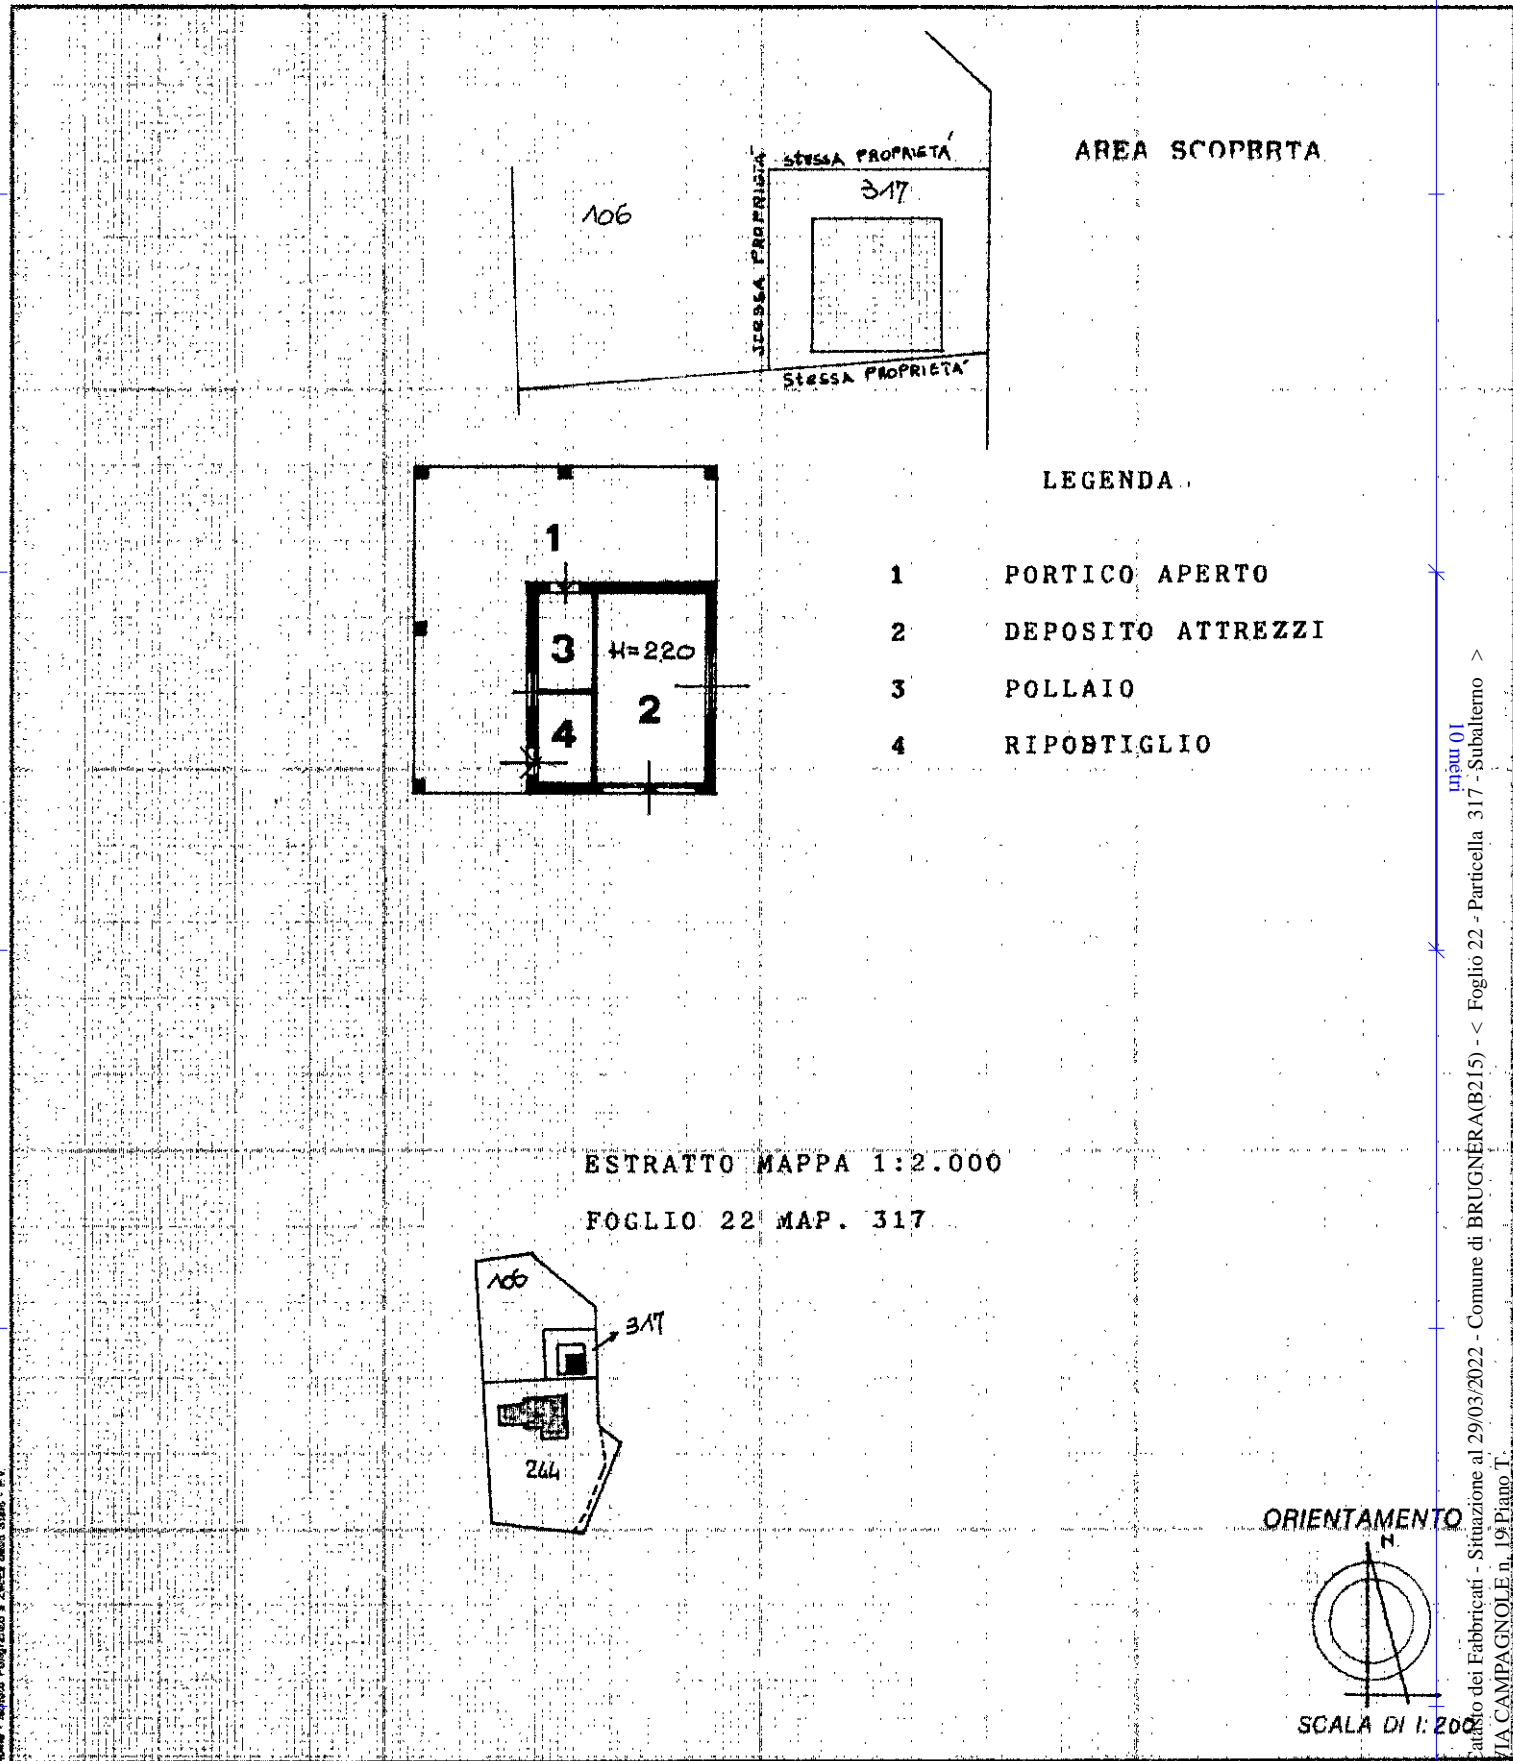

Catasto dei Fabbricati - Situazione al 29/03/2022 - Comune di BRUGNERA(B215) - < Foglio 22 - Particella 317 - Subalterno >
VIA CAMPAGNOLE n. 19 Piano T.

Ultima Dichiarazione di N.C. Denuncia di variazione

Data presentazione: 16/05/1989 - Data: 29/03/2022 - n. T132269 - Richiedente:

Totale schede: 1 - Formato di acquisizione: A4(210x297) - Formato stampa: C/CE/STRAI(210x297)

Identificativi catastali

F. 22 sub. 19

Compilata dal Geometra (Titolo, cognome e nome)

SECCO MERCO

Iscritto all'Albo de GEOMETRI

della provincia di PODENONE n. 187

RISERVATO ALL'UFFICIO

2152/13