

COMUNE: PORDENONE, loc. PIANCAVALLO

ALL

01

**TRIBUNALE DI PORDENONE**


Esecuzione immobiliare n. 111-2021

SCHEMA DI RILIEVO PIANO S1 e 1 - ALLOGGIO e AUTORIMESSA

**LOTTO UNICO** - NCEU SEZ. URB. A, FG 2, PART 14, SUB 3 (ALLOGGIO) E 13 (AUTORIMESSA)

DATA: AGOSTO 2022

SCALA GRAFICA: 1:100

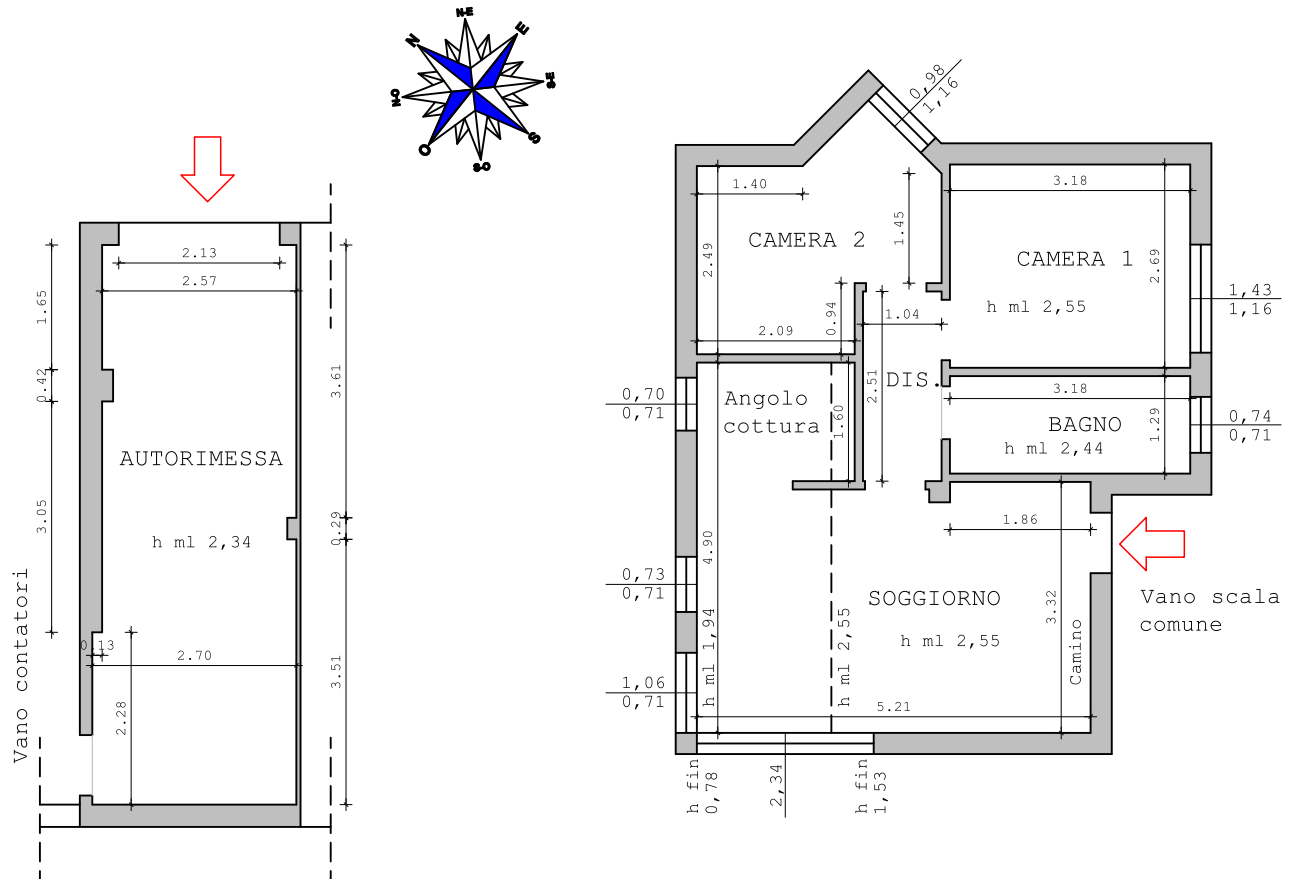

**SCHEMA DI RILIEVO  
PIANO INTERRATO**

Scala 1:100

**SCHEMA DI RILIEVO  
PIANO PRIMO**

Scala 1:100