

**Agenzia del Territorio
CATASTO FABBRICATI
Ufficio Provinciale di
Milano**

Dichiarazione protocollo n. MI0578745 del 22/07/2010

Planimetria di u.i.u. in Comune di Trezzano Sul Naviglio

Via Romeo Salvini

civ. 15

Identificativi Catastali:

Sezione:

Foglio: 21

Particella: 283

Subalterno: 47

Compilata da:
Nencioni Elena




Iscritto all'albo:
Ingegneri

Prov. Milano

N. 15671

Scheda n. 1

Scala 1:200

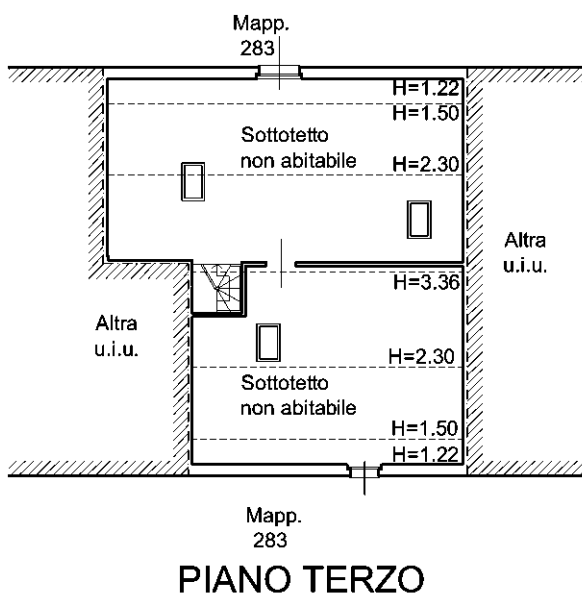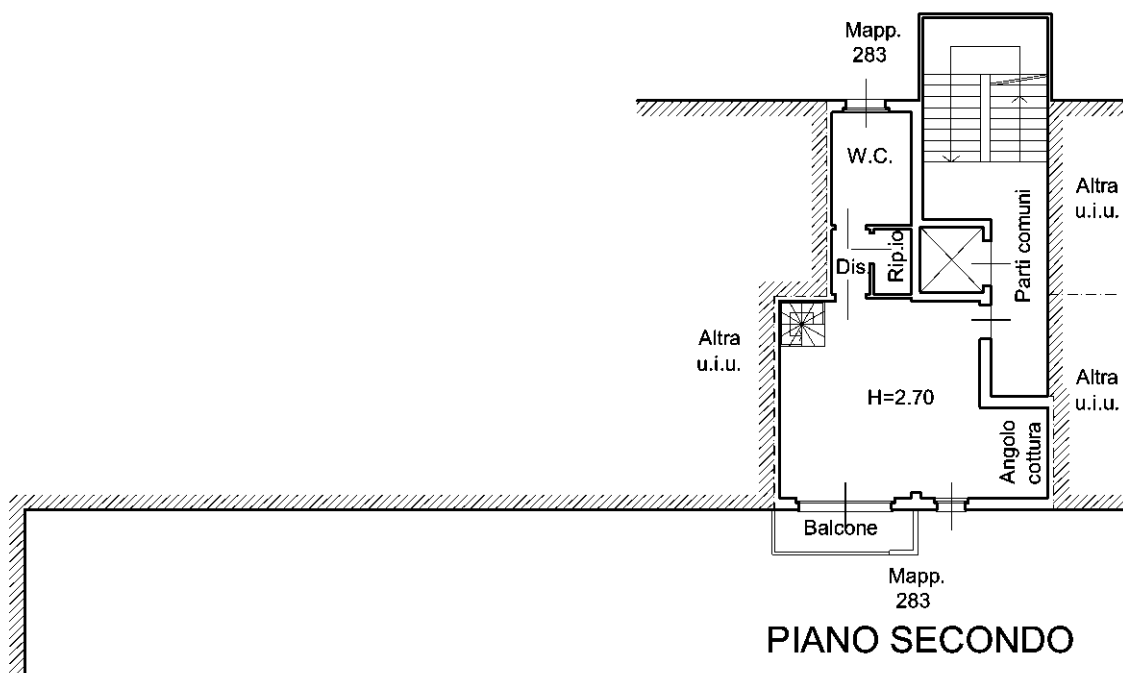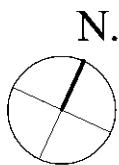

Ultima planimetria in atti