

**Agenzia del Territorio
CATASTO FABBRICATI
Ufficio Provinciale di
Milano**

Dichiarazione protocollo n. MI0578745 del 22/07/2010

Planimetria di u.i.u. in Comune di Trezzano Sul Naviglio

Via Romeo Salvini

civ. 15

Identificativi Catastali:

Sezione:

Foglio: 21

Particella: 283

Subalterno: 96

Compilata da:
Nencioni Elena



Iscritto all'albo:
Ingegneri

Prov. Milano

N. 15671

Scheda n. 1

Scala 1:200

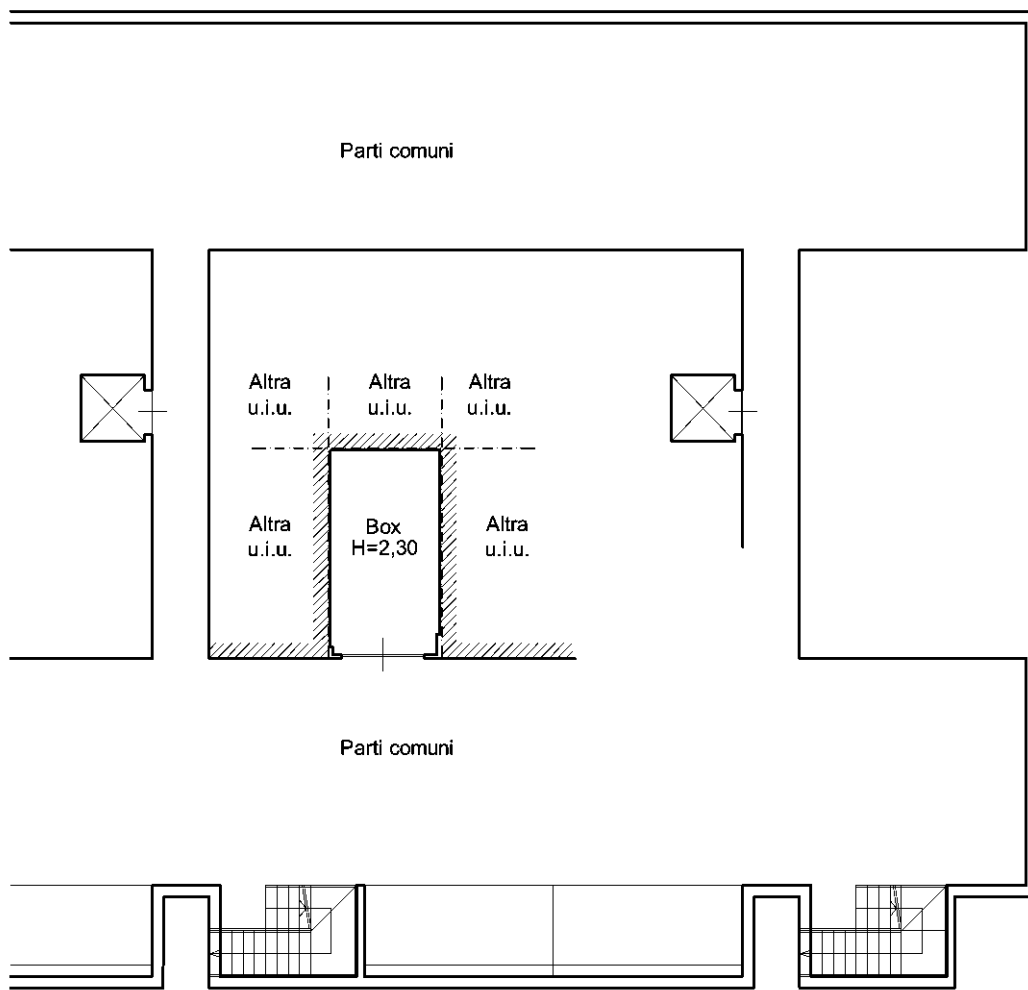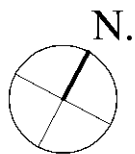

PIANO INTERRATO

Catasto dei Fabbricati - Situazione al 15/11/2022 - Comune di TREZZANO SUL NAVIGLIO(L409) - < Foglio 21 - Particella 283 - Subalterno 96 >
10 metri
VIA ROMEO SALVINI n. 15 Piano S1

Ultima planimetria in atti