

**Agenzia del Territorio  
CATASTO FABBRICATI  
Ufficio Provinciale di  
Milano**

Dichiarazione protocollo n. 000471130 del 20/05/2003

Planimetria di u.i.u. in Comune di Pero

Via Bergamina

civ. 1

Identificativi Catastali:

Sezione:

Foglio: 6

Particella: 226

Subalterno: 707

Compilata da:  
Bussoli Renato

Iscritto all'albo:  
Ingegneri

Prov. Milano

N. 14028

Scheda n. 1

Scala 1:200

# PIANO PRIMO



# PIANO SECONDO

MAPP. 359

MAPP. 360

MAPP. 809

MAPP. 788

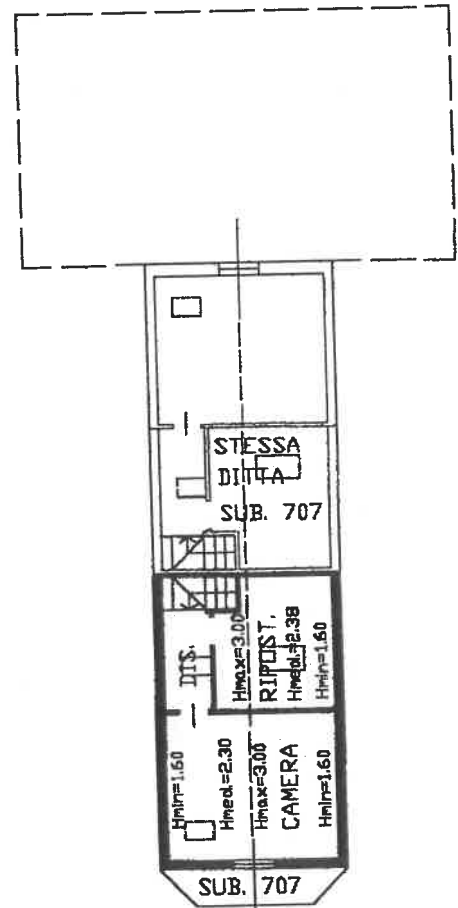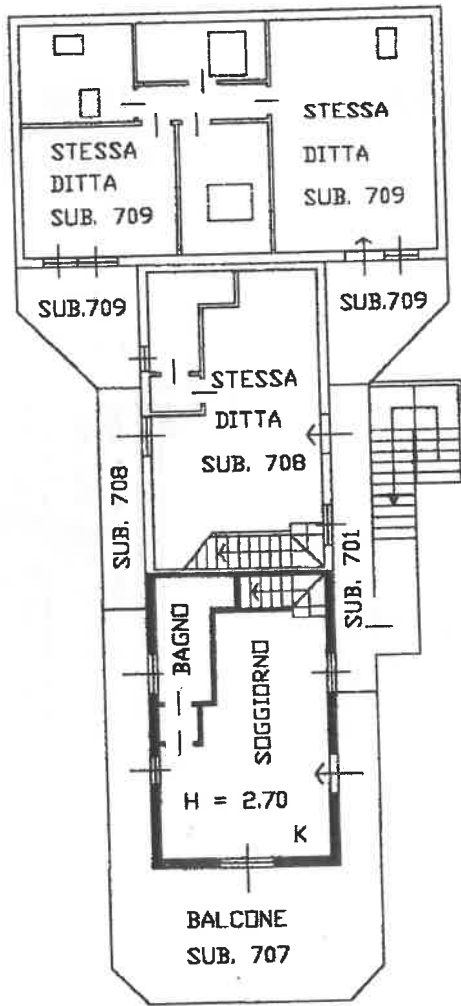

CORTILE MAPP. 226

VIA BERGAMINA

N



Ultima planimetria in atti

Data: 21/03/2022 - n. T306005 - Richiedente: TSTLSN85R52F205R

Totale schede: 1 - Formato di acquisizione: A4(210x297) - Formato stampa richiesto: A4(210x297)