

**Agenzia del Territorio
CATASTO FABBRICATI
Ufficio Provinciale di
Milano**

Dichiarazione protocollo n. MI0495880 del 21/07/2004

Planimetria di u.i.u. in Comune di Pero

Via Figino

civ. 28

Identificativi Catastali:

Sezione:

Foglio: 4

Particella: 257

Subalterno: 719

Compilata da:
Bussoli Renato

Iscritto all'albo:
Ingegneri


Prov. Milano

N. 14028


Scheda n. 1

Scala 1:500

PIANO TERRA

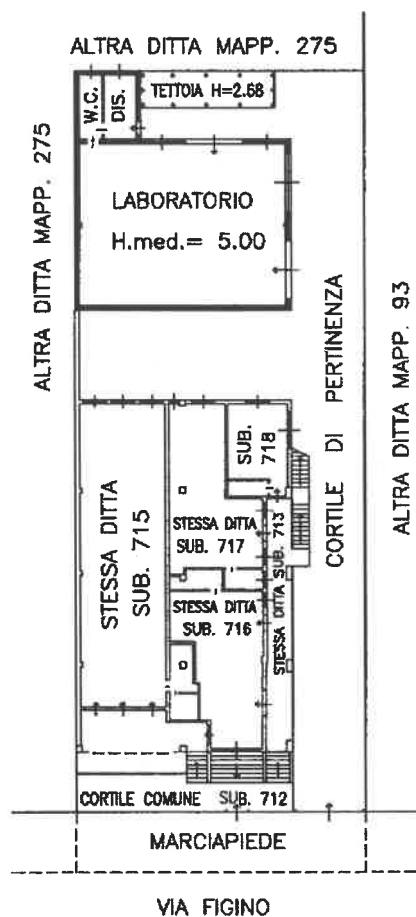

PIANO SEMINTERRATO

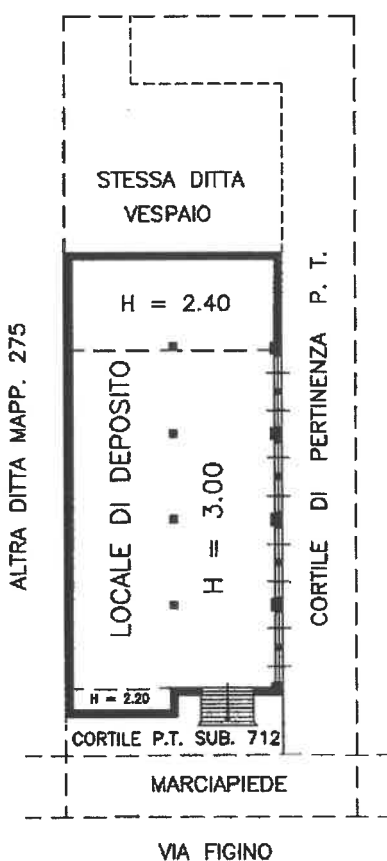

Planimetria non attuale

Data: 10/05/2022 - n. T203902 - Richiedente: TSTLSN85R52F205R

Totale schede: 1 - Formato di acquisizione: A4(210x297) - Formato stampa richiesto: A4(210x297)

