

**Agenzia del Territorio  
CATASTO FABBRICATI  
Ufficio Provinciale di  
Milano**

Dichiarazione protocollo n. MI0178078 del 27/02/2008

Planimetria di u.i.u. in Comune di Magenta

Via Vincenzo Bellini

civ. 1

Identificativi Catastali:

Sezione:

Foglio: 7

Particella: 412

Subalterno: 701

Compilata da:

Lovati Elisabetta


Iscritto all'albo:  
Geometri

Prov. Milano


N. 9335

Scheda n. 1


Scala 1:200

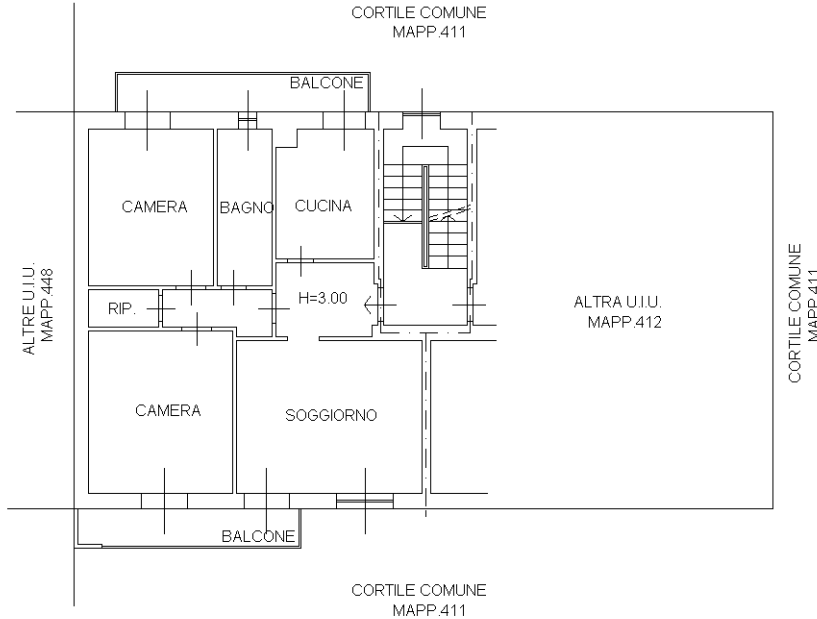

PIANO PRIMO

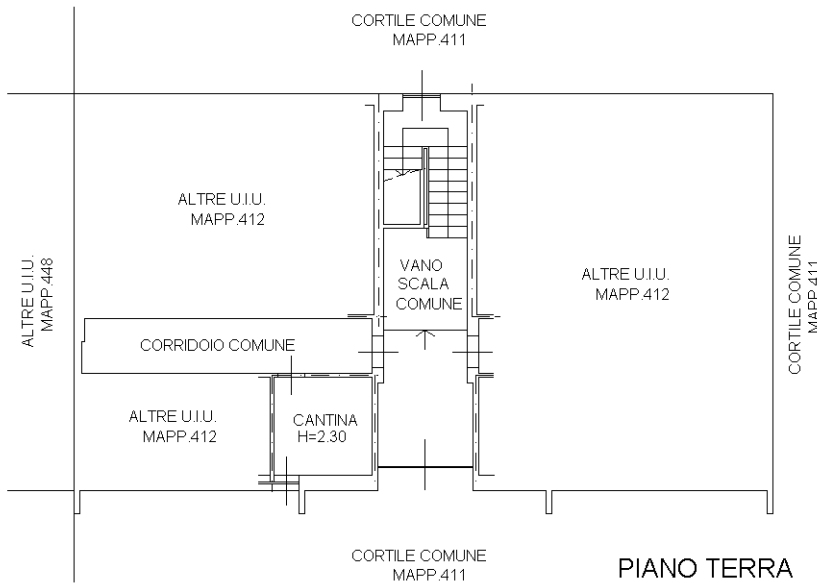

PIANO TERRA

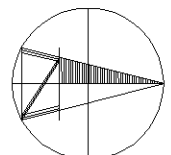

Ultima planimetria in atti