


Agenzia del Territorio
CATASTO FABBRICATI
Ufficio Provinciale di
Napoli

Dichiarazione protocollo n. NA0142524 del 11/04/2013	
Planimetria di u.i.u. in Comune di Napoli	
Via Montevergine	civ. 16
Identificativi Catastali:	Compilata da: Penza Francesco
Sezione: SOC	Iscritto all'albo: Geometri
Foglio: 5	Prov. Napoli
Particella: 228	N. 5128
Subalterno: 28	


Scheda n. 1 Scala 1:100

viale privato con accesso da via Montevergine n°20

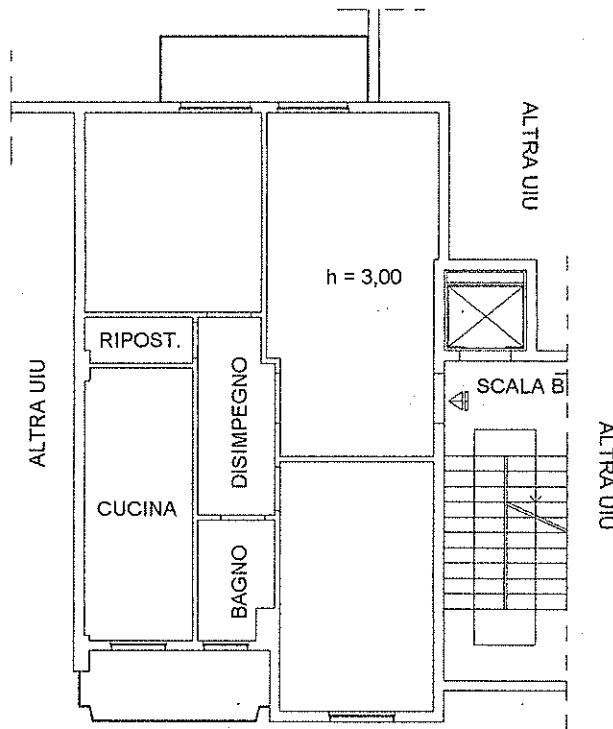

cortile con accesso dalla via Montevergine n°16

PIANO PRIMO

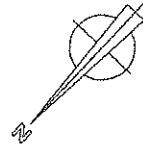

Ufficio dei Fabbricati - Situazione al 30/09/2014 - Comune di NAPOLI (F839) - < Sez.Urb.: SOC - Foglio: 5 - Particella: 228 - Subalterno: 28 >
MONTEVERGINE n. 16 piano: 1 interno: 3 scala: B;

10 metri